

陕西雅视

陕西雅视展览服务有限公司

出图清单

修改编号	修改内容摘要	修改日期
○		
○		
○		
○		
○		
○		
○		
○		
○		
○		
○		

注意事项:


此图则内之设计, 图则及说明之版权全属本公司所有, 所有尺寸需作实地检查复核, 不可以图纸尺寸量度为准。

浙商银行青岛分行
党建行史中心


项目负责人	杨宝战
审核	李言
工种负责人	常强
设计	王玺
绘图	罗钊

专业	设计阶段	日期
装施	施工图	2025. 03

图则名称:	立面图1
图则编号:	E-01
修改次数:	0

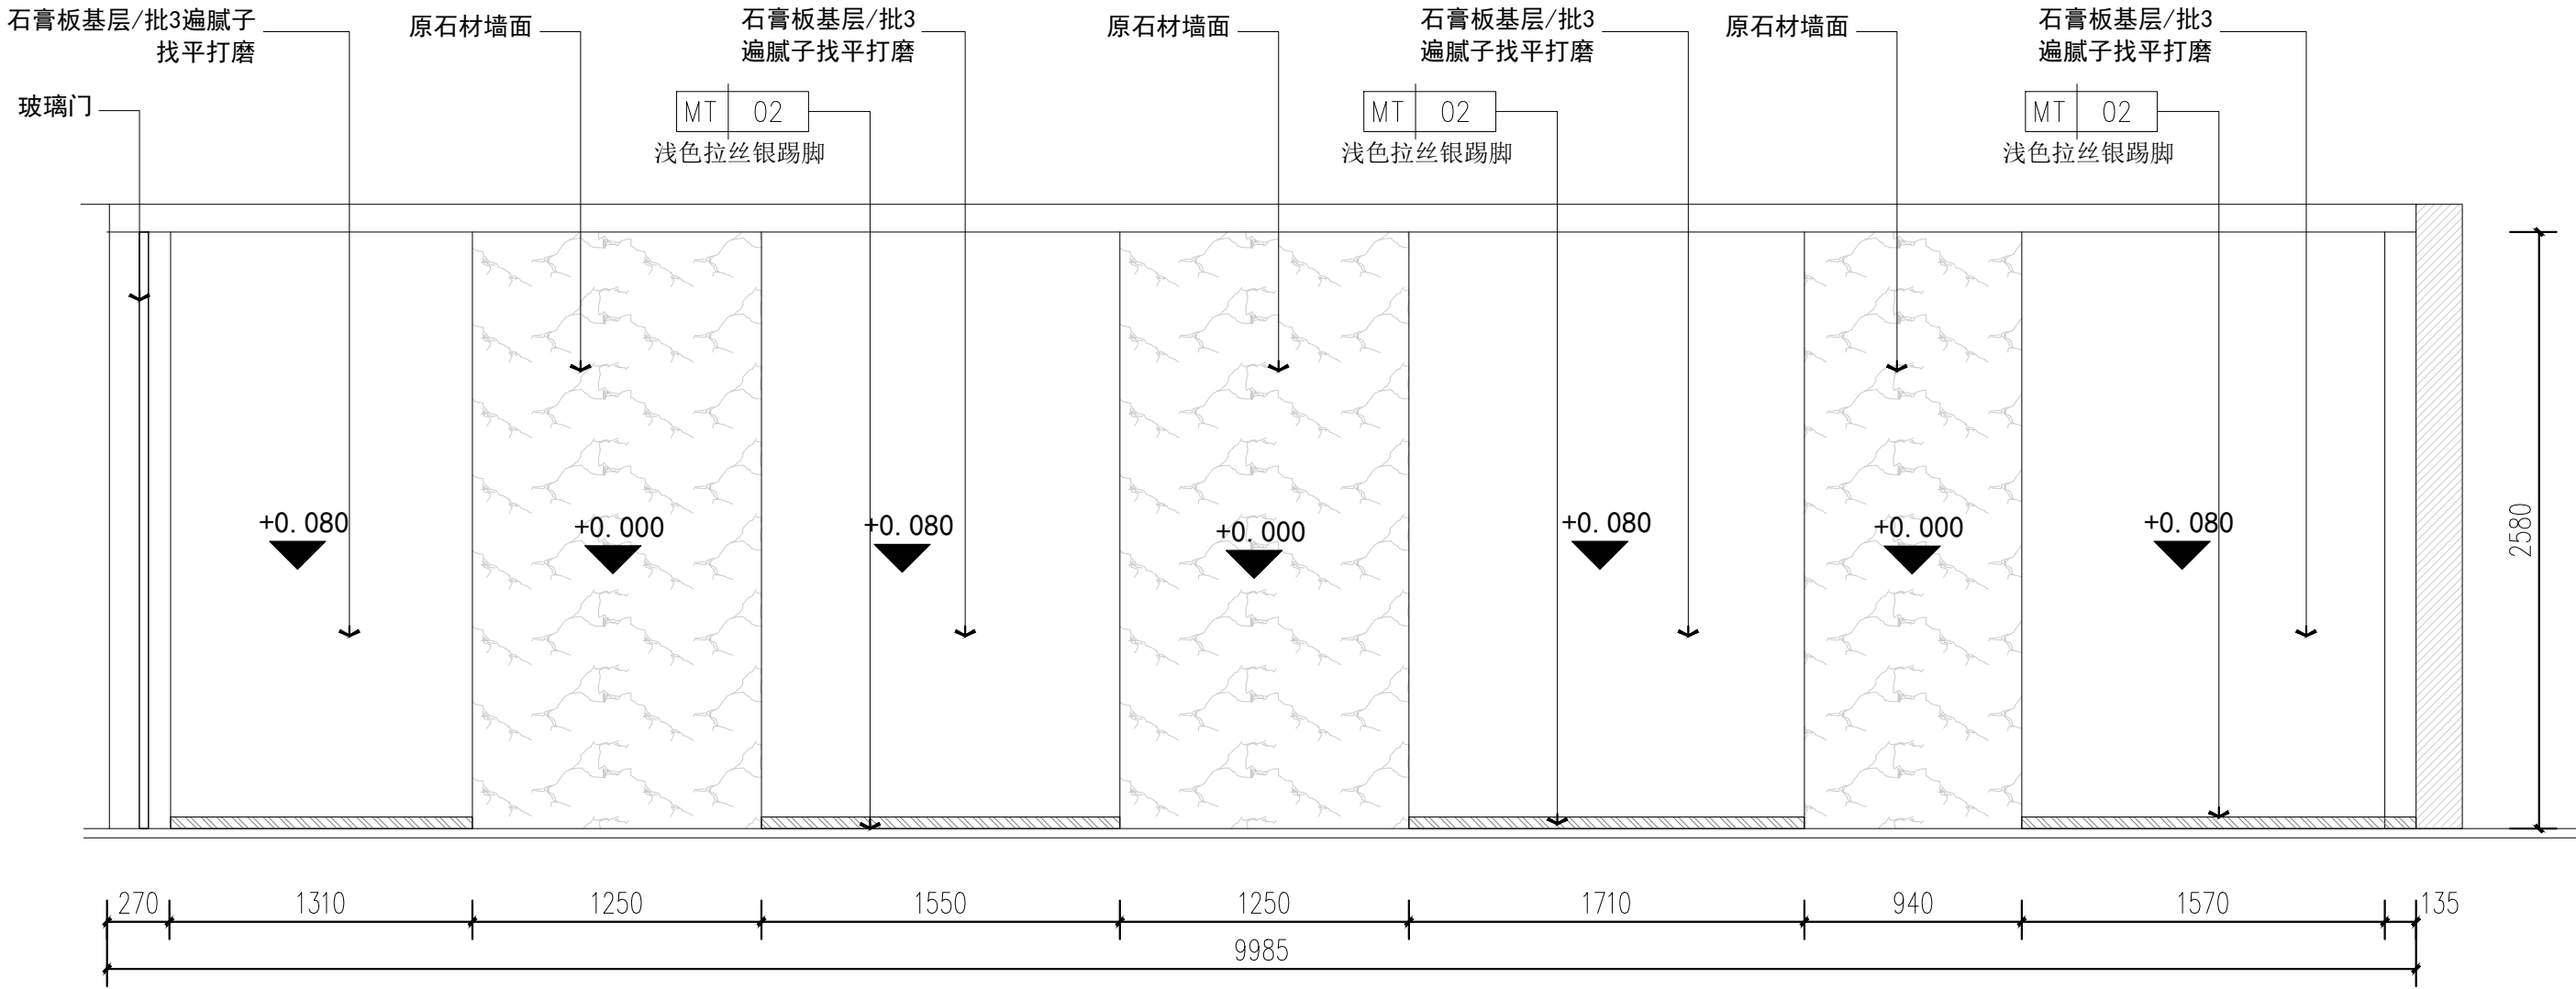

01
E-01 立面图A
1: 30 电梯厅

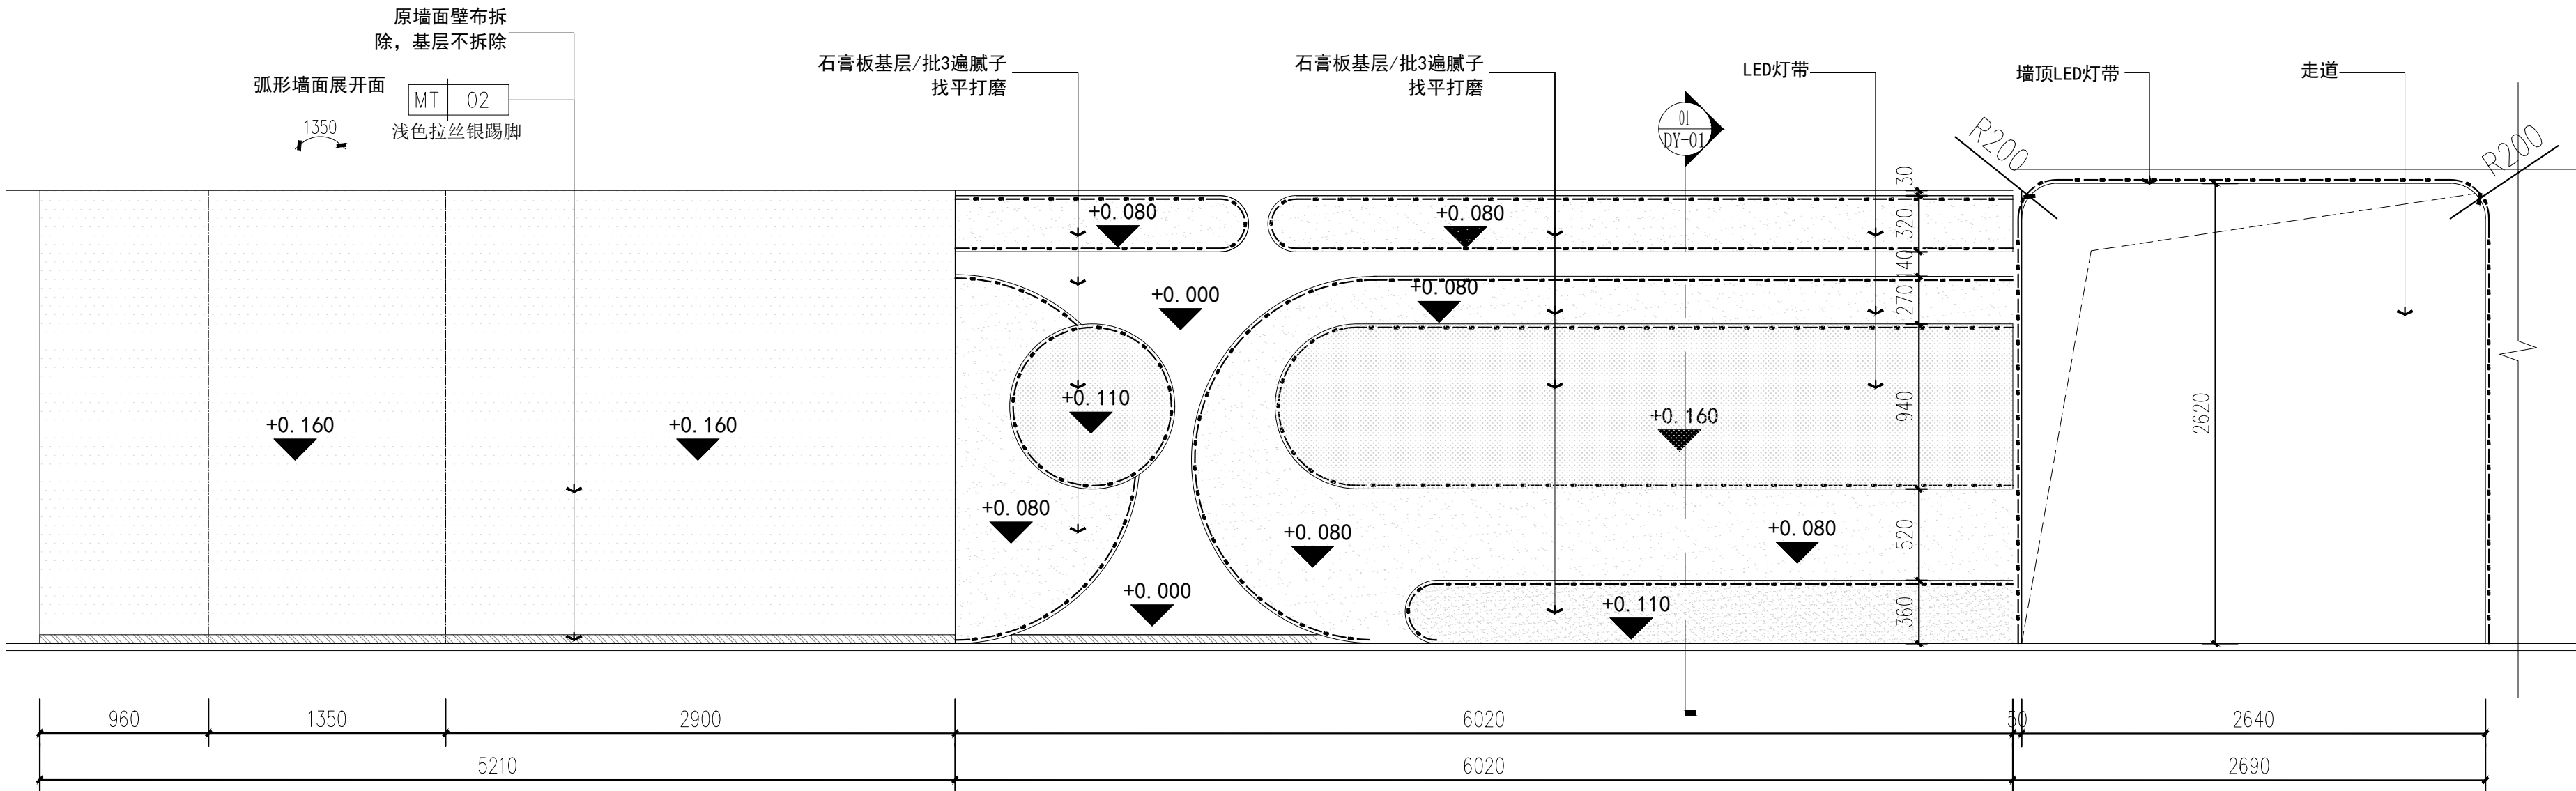

02
E-01 立面图B
1: 30 入口