


(靠窗户位置隔墙需要双面轻钢龙骨石膏板隔墙, 不靠窗位置做单面轻钢龙骨石膏板隔墙)

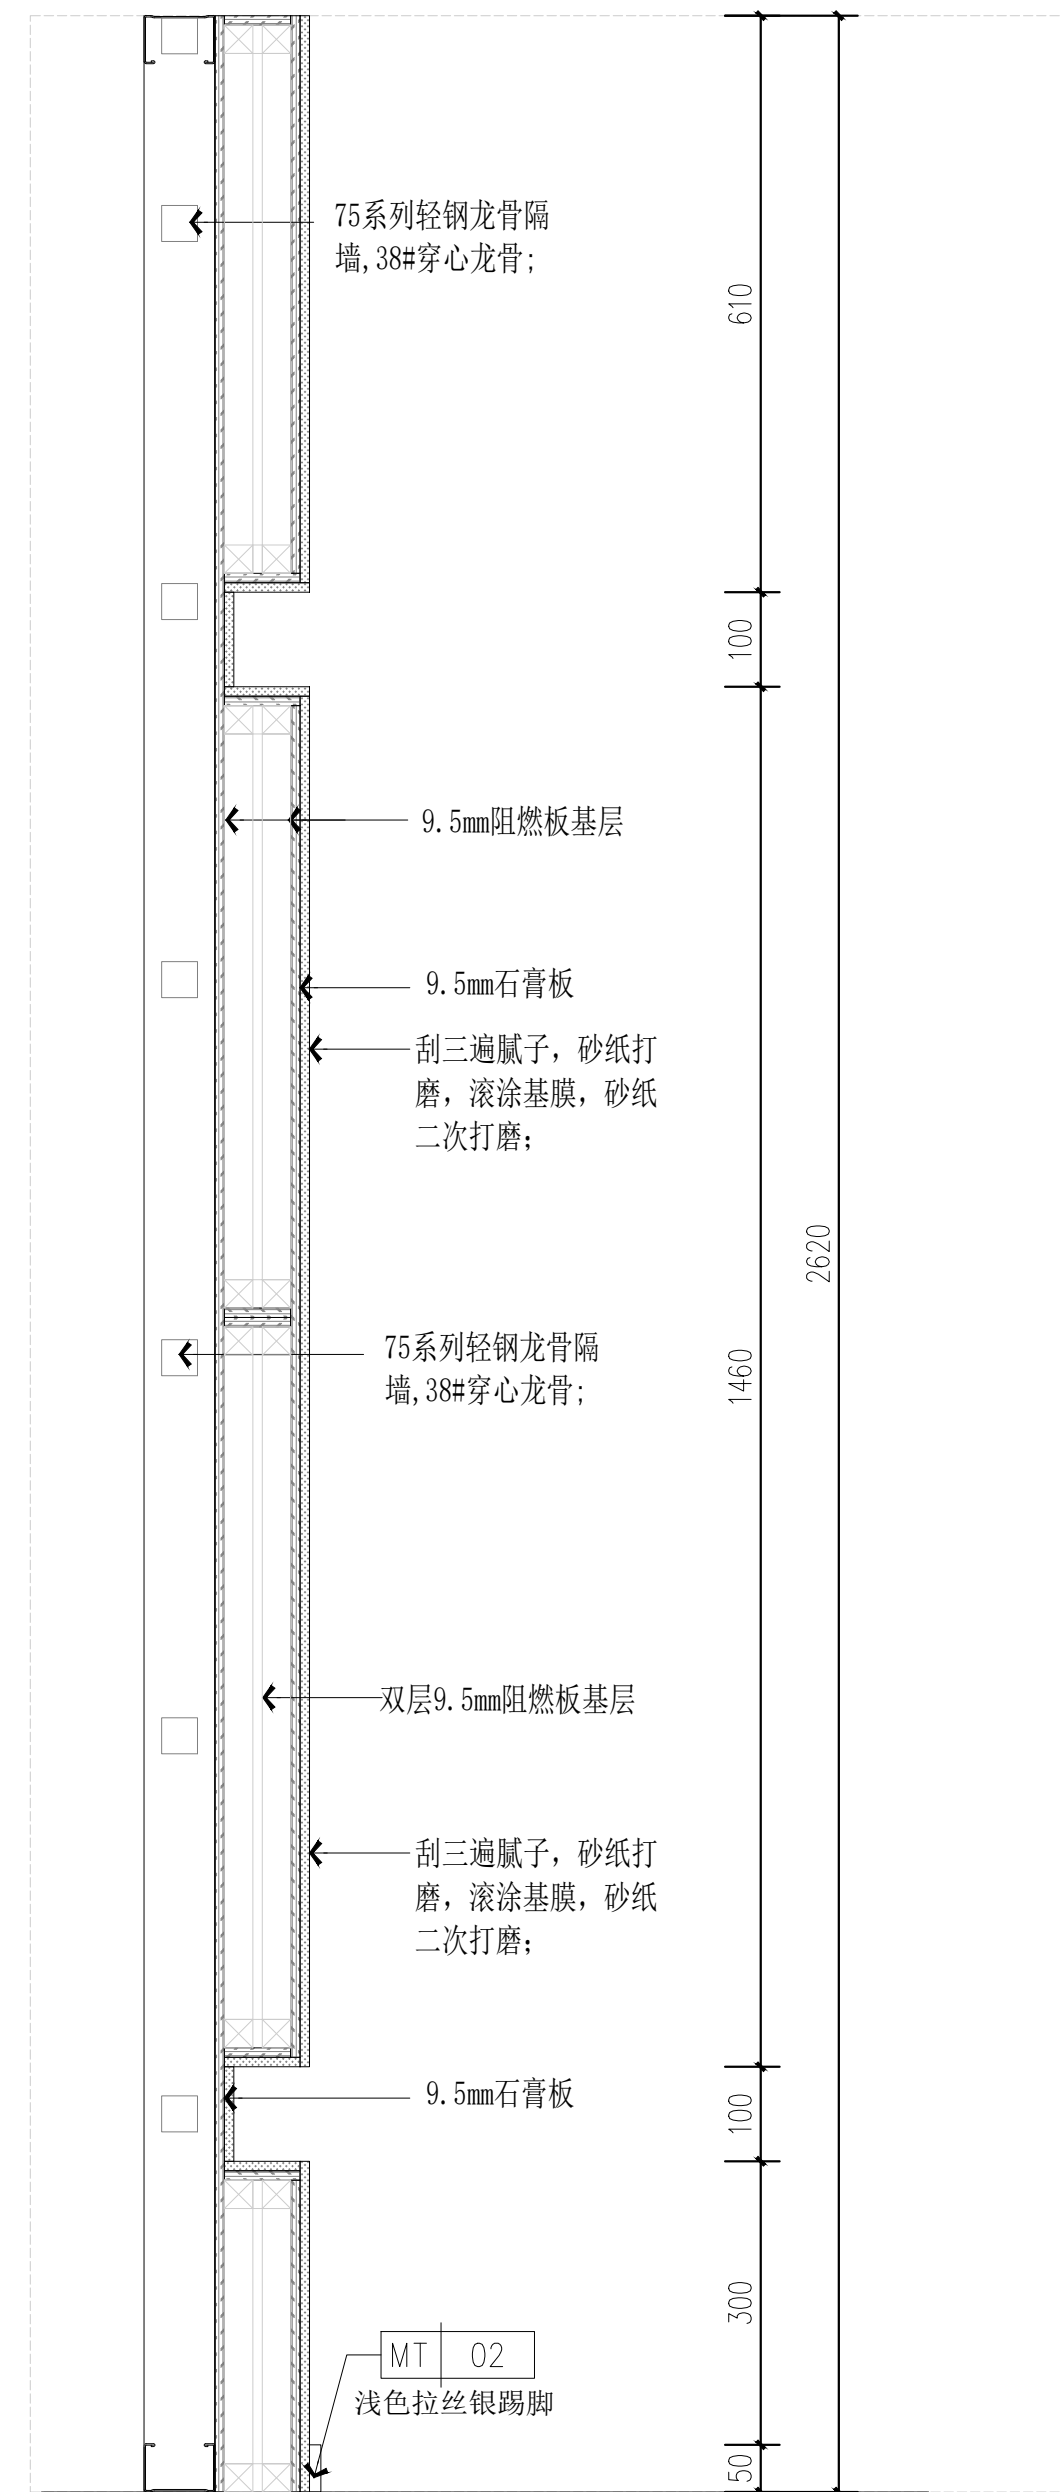

09 墙面大样图09
E-07 Scale 1:8

图纸编号:	修改次数:
DY-03	0