


01
E-02 立面图C
1: 30 序厅

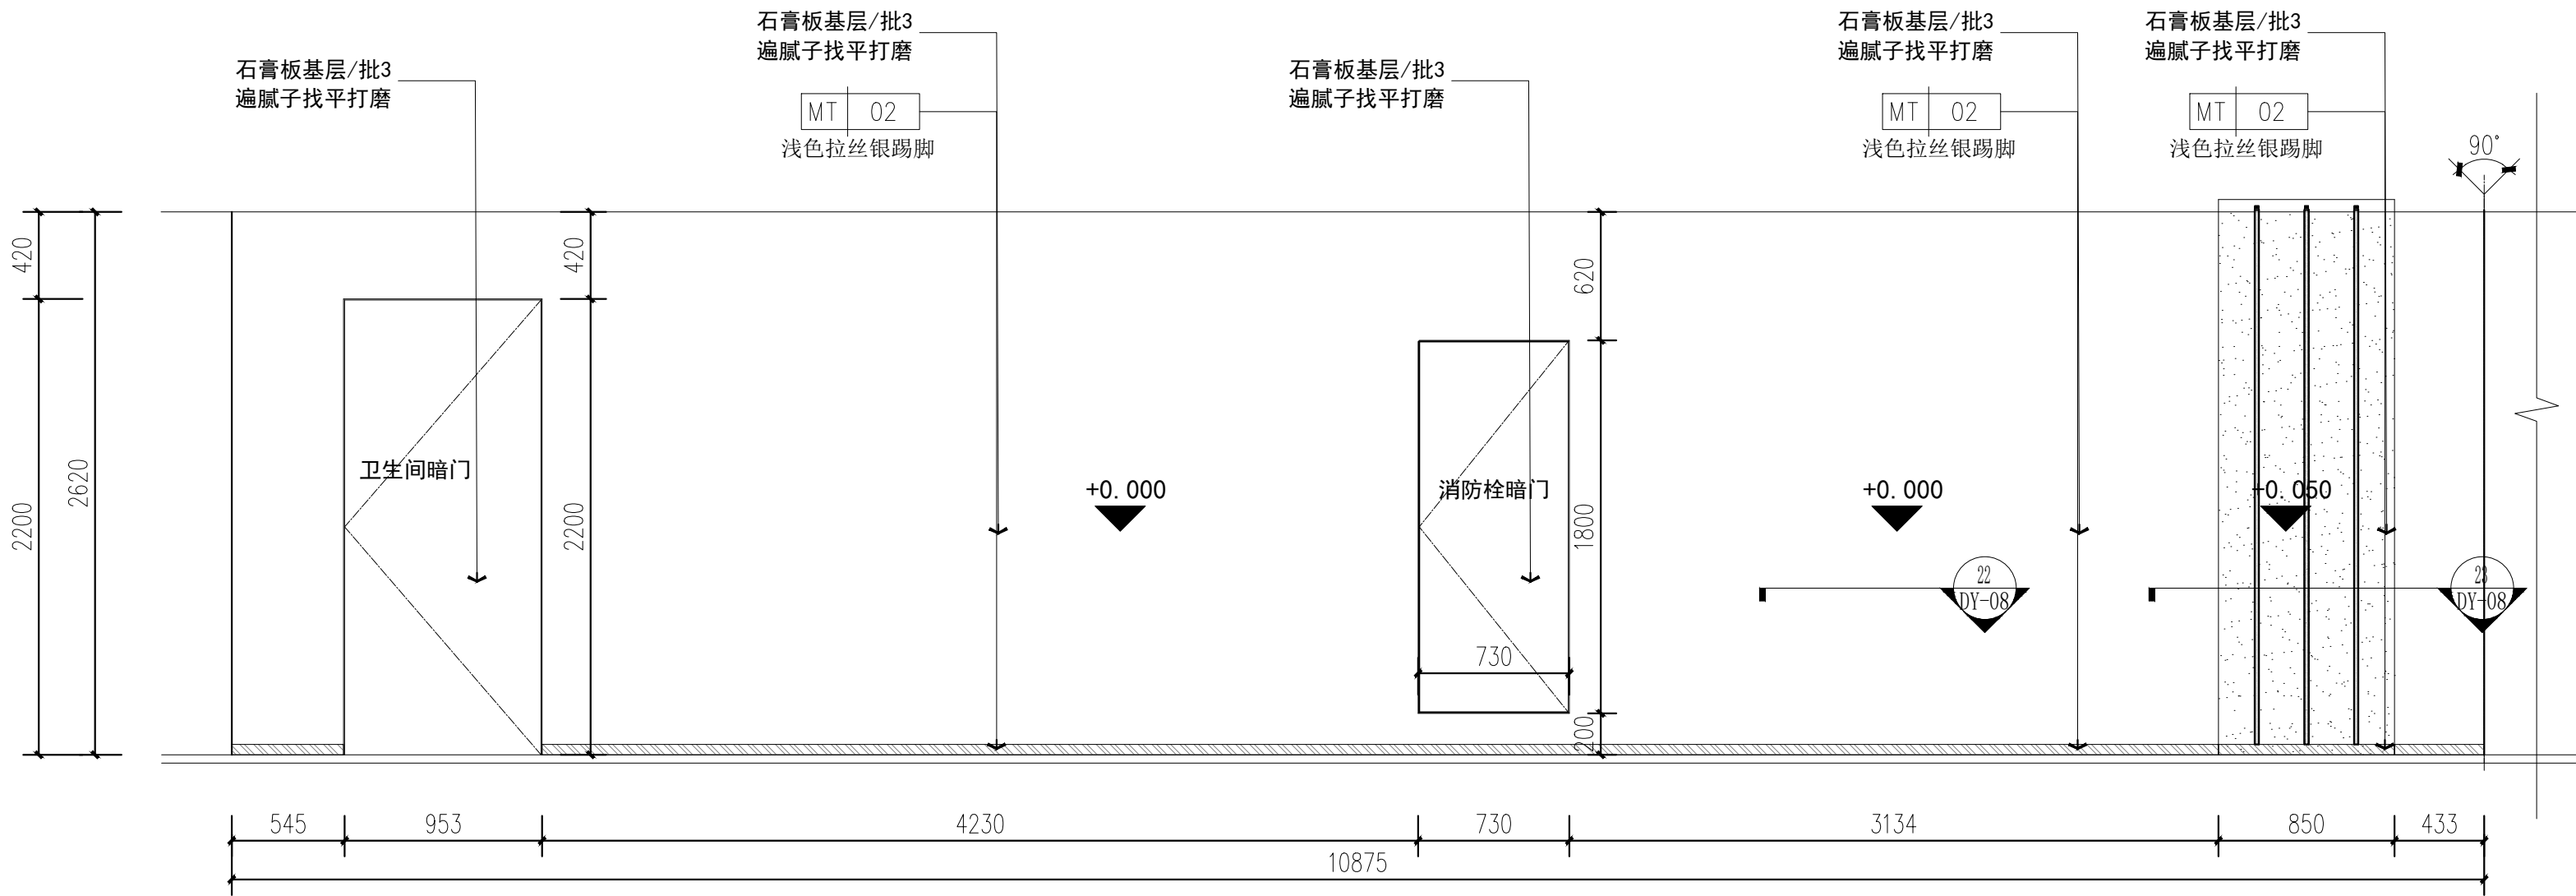

02
E-02 立面图D
1: 30 序厅

陕西雅视

陕西雅视展览服务有限公司

出图章:

修改编号	修改内容摘要	修改日期
○		
○		
○		
○		
○		
○		
○		
○		
○		
○		
○		

注意事项:

此图则内之设计, 图则及说明之版权全属
本公司所有, 所有尺寸需作实地检查复核,
不可以图纸尺寸量度为准。

浙商银行青岛分行
党建行史中心

项目负责人	杨宝战
审核	李言
工种负责人	常强
设计	王玺
绘图	罗钊

专业	设计阶段	日期
装施	施工图	2025. 03
图样名称:		
立面图2		
图样编号:		修改次数:
E-02		0