




22 墙面大样图22  
E-02 Scale 1:5

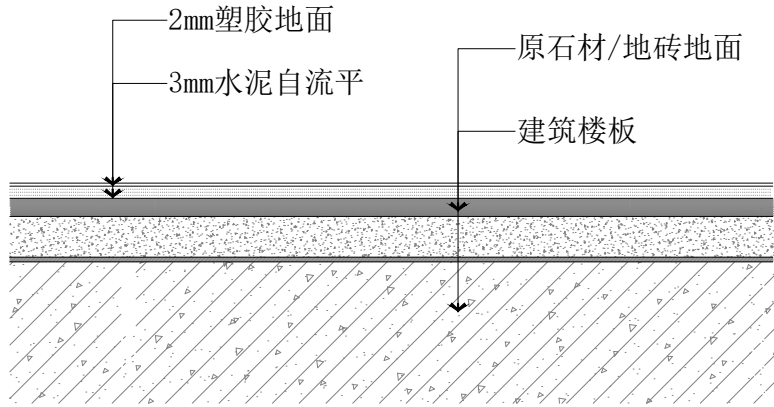


24 地面大样图1  
Scale 1:5 石材地面区

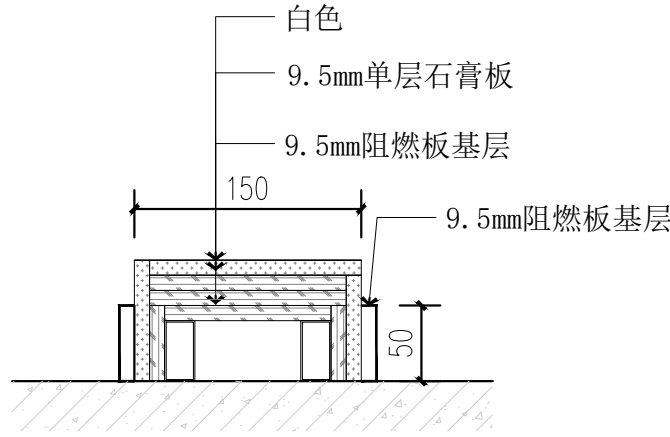


25 地面大样图2  
E-07 Scale 1:5

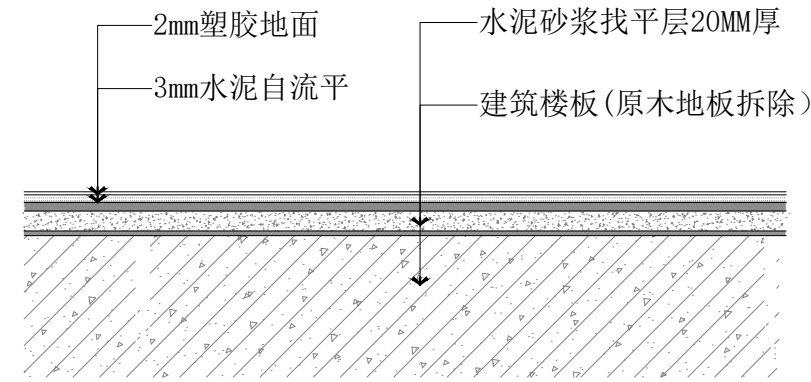


30 地面大样图4  
Scale 1:5 原木地板地面

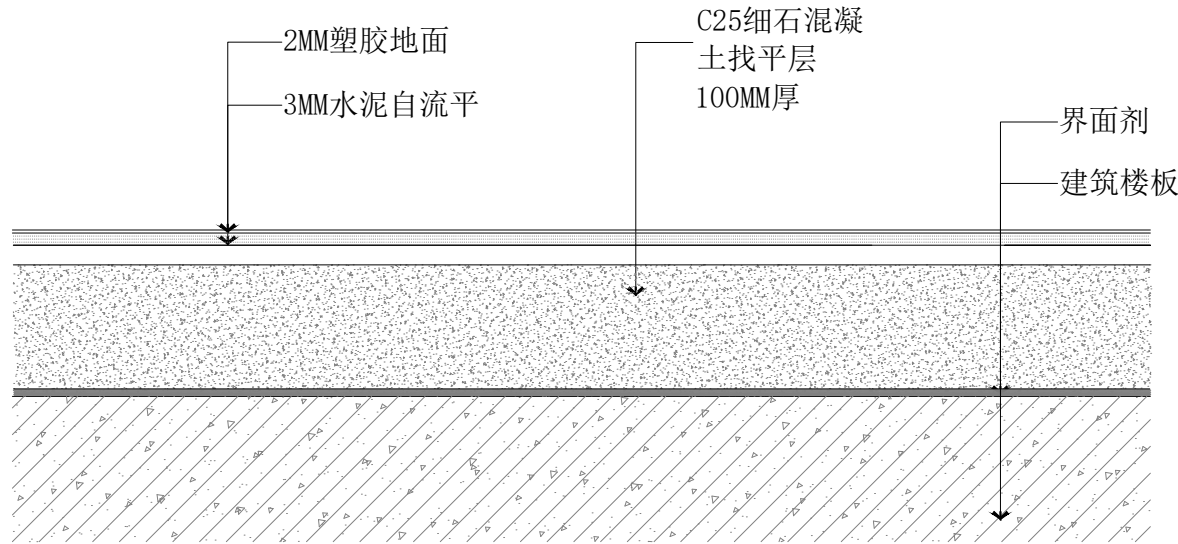


26 地面大样图3  
Scale 1:5

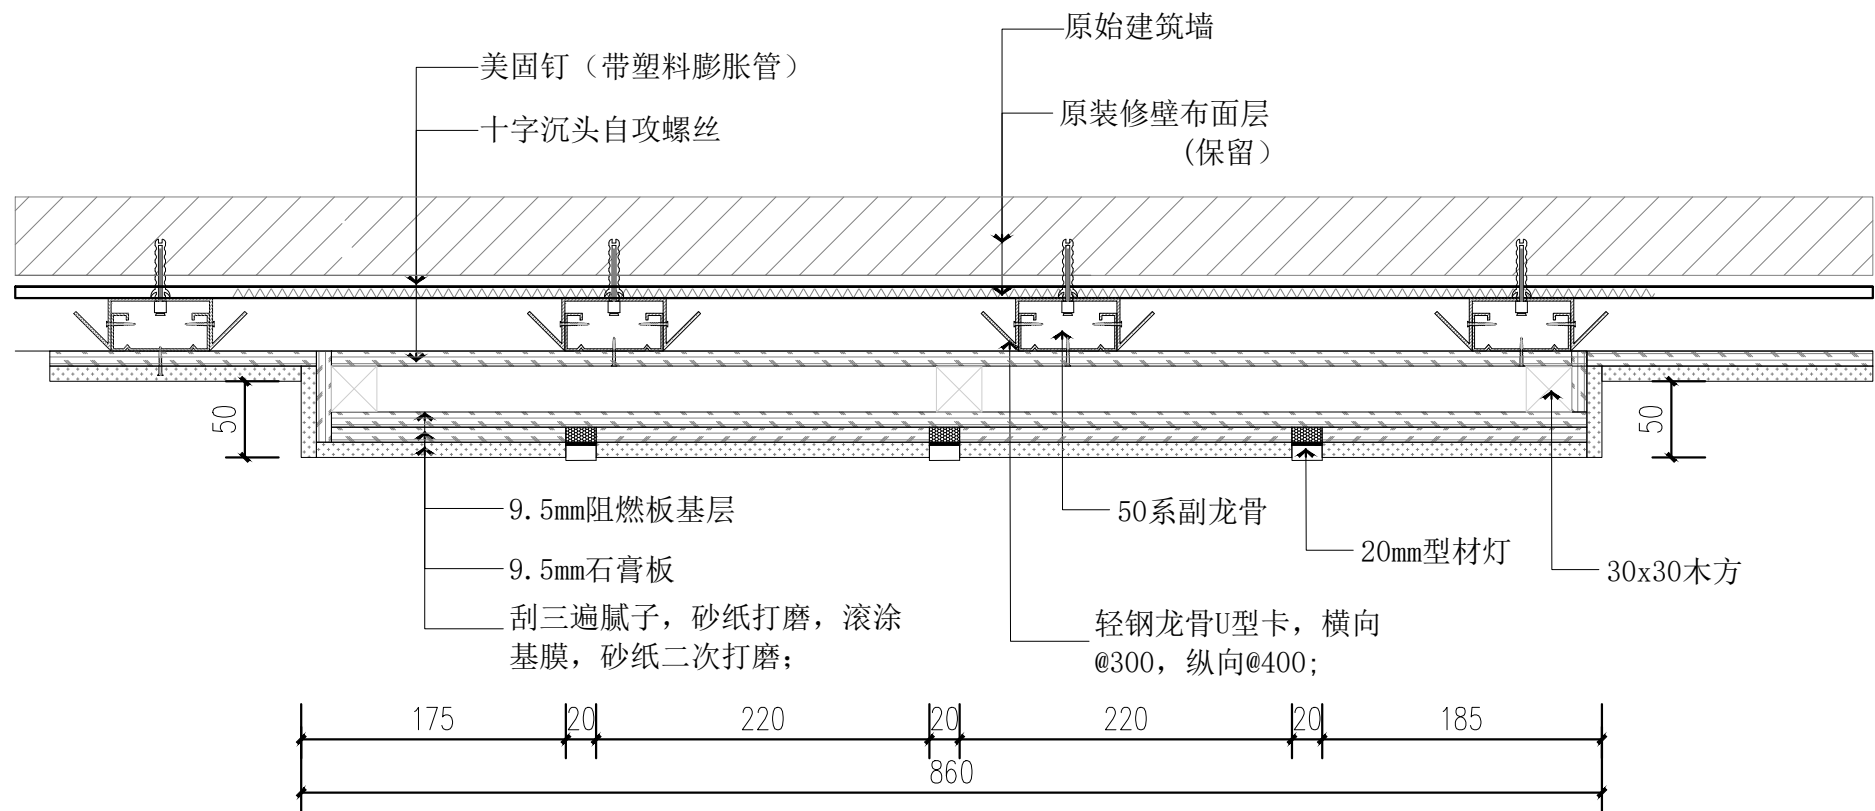

23 墙面大样图23  
E-02 Scale 1:5

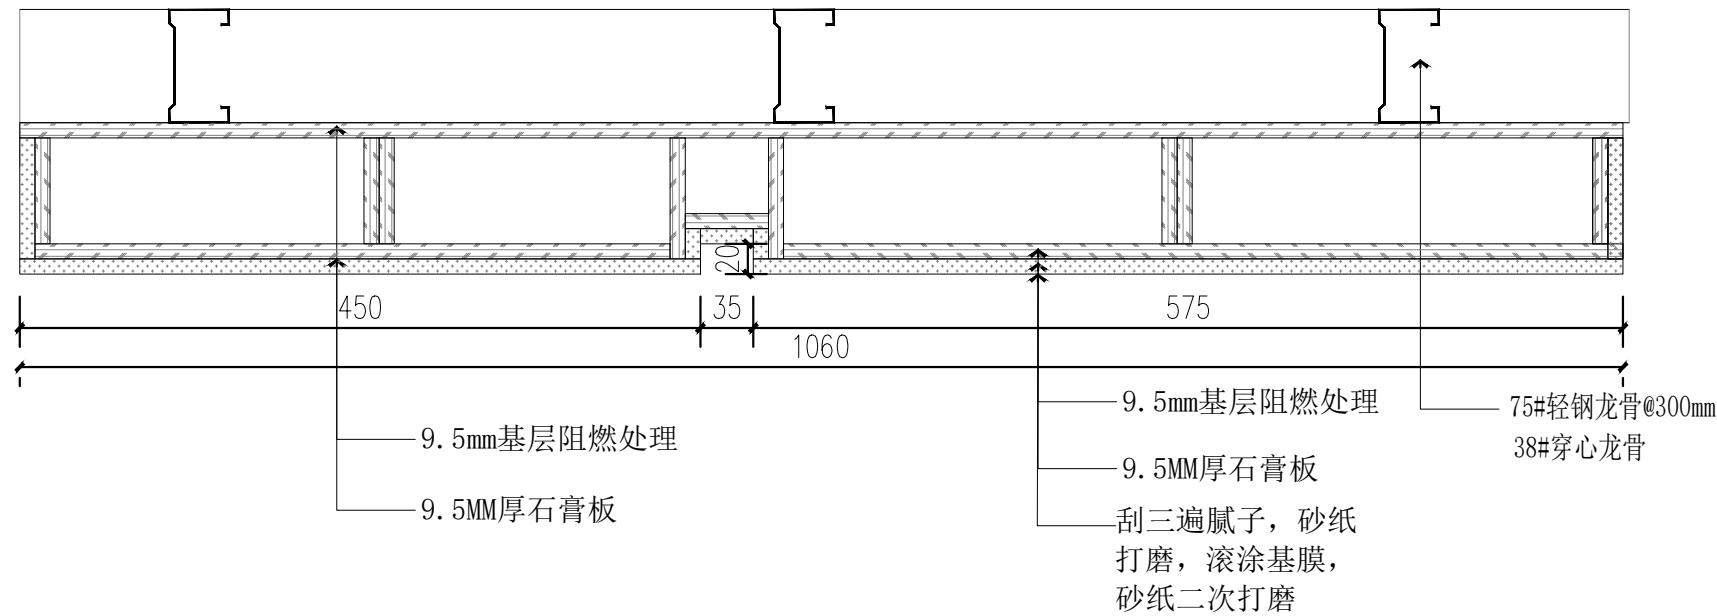

31 墙面大样图24  
E-10 Scale 1:5

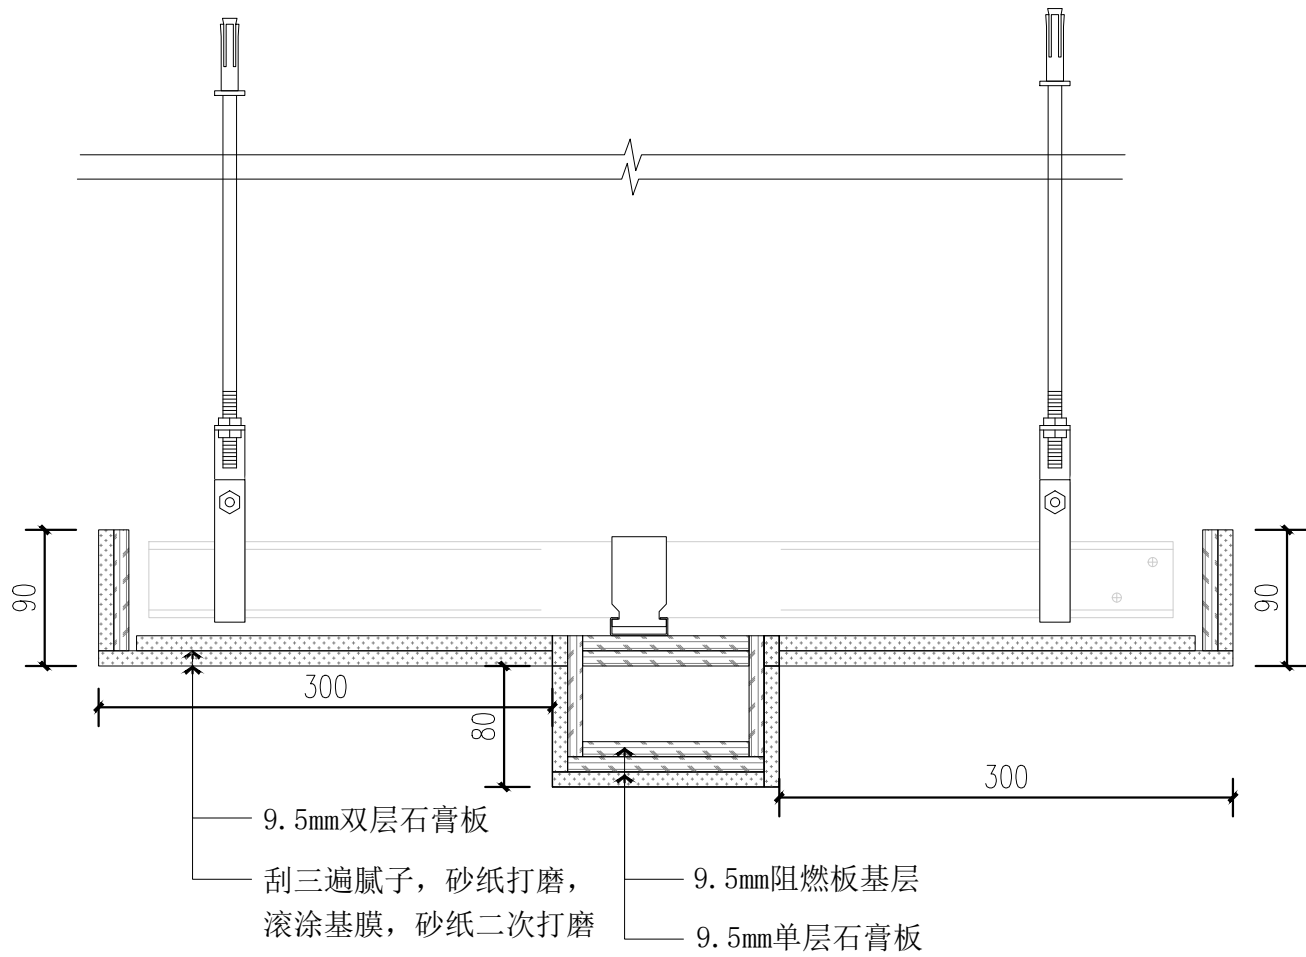

27 吊顶大样图1  
E-07 Scale 1:5

陕西雅视

陕西雅视展览服务有限公司

出图日期:

修改编号	修改内容摘要	修改日期
○		
○		
○		
○		
○		
○		
○		
○		
○		
○		

注意事项:

此图则内之设计，图则及说明之版权全属  
本公司所有，所有尺寸需作实地检查复核，  
不可以图纸尺寸量度为准。

浙商银行青岛分行  
党建行史中心

项目负责人	杨宝战
审核	李言
工种负责人	常强
设计	王玺
绘图	罗钊

专业	设计审核	日期
装施	施工图	2025. 03

图样名称:	大样图8
图样编号:	DY-08
修改次数:	0