



墙面做法：（01）9.5mm阻燃板基层
（02）9.5mm石膏板（石膏粉补缝隙网格带加固）
（石膏板阴角 阳角线条取值加固）
（03）刮三遍腻子，砂纸打磨，滚涂基膜，砂纸二次打磨


（靠窗户位置隔墙需要双面轻钢龙骨石膏板隔墙，
不靠窗位置做单面轻钢龙骨石膏板隔墙）

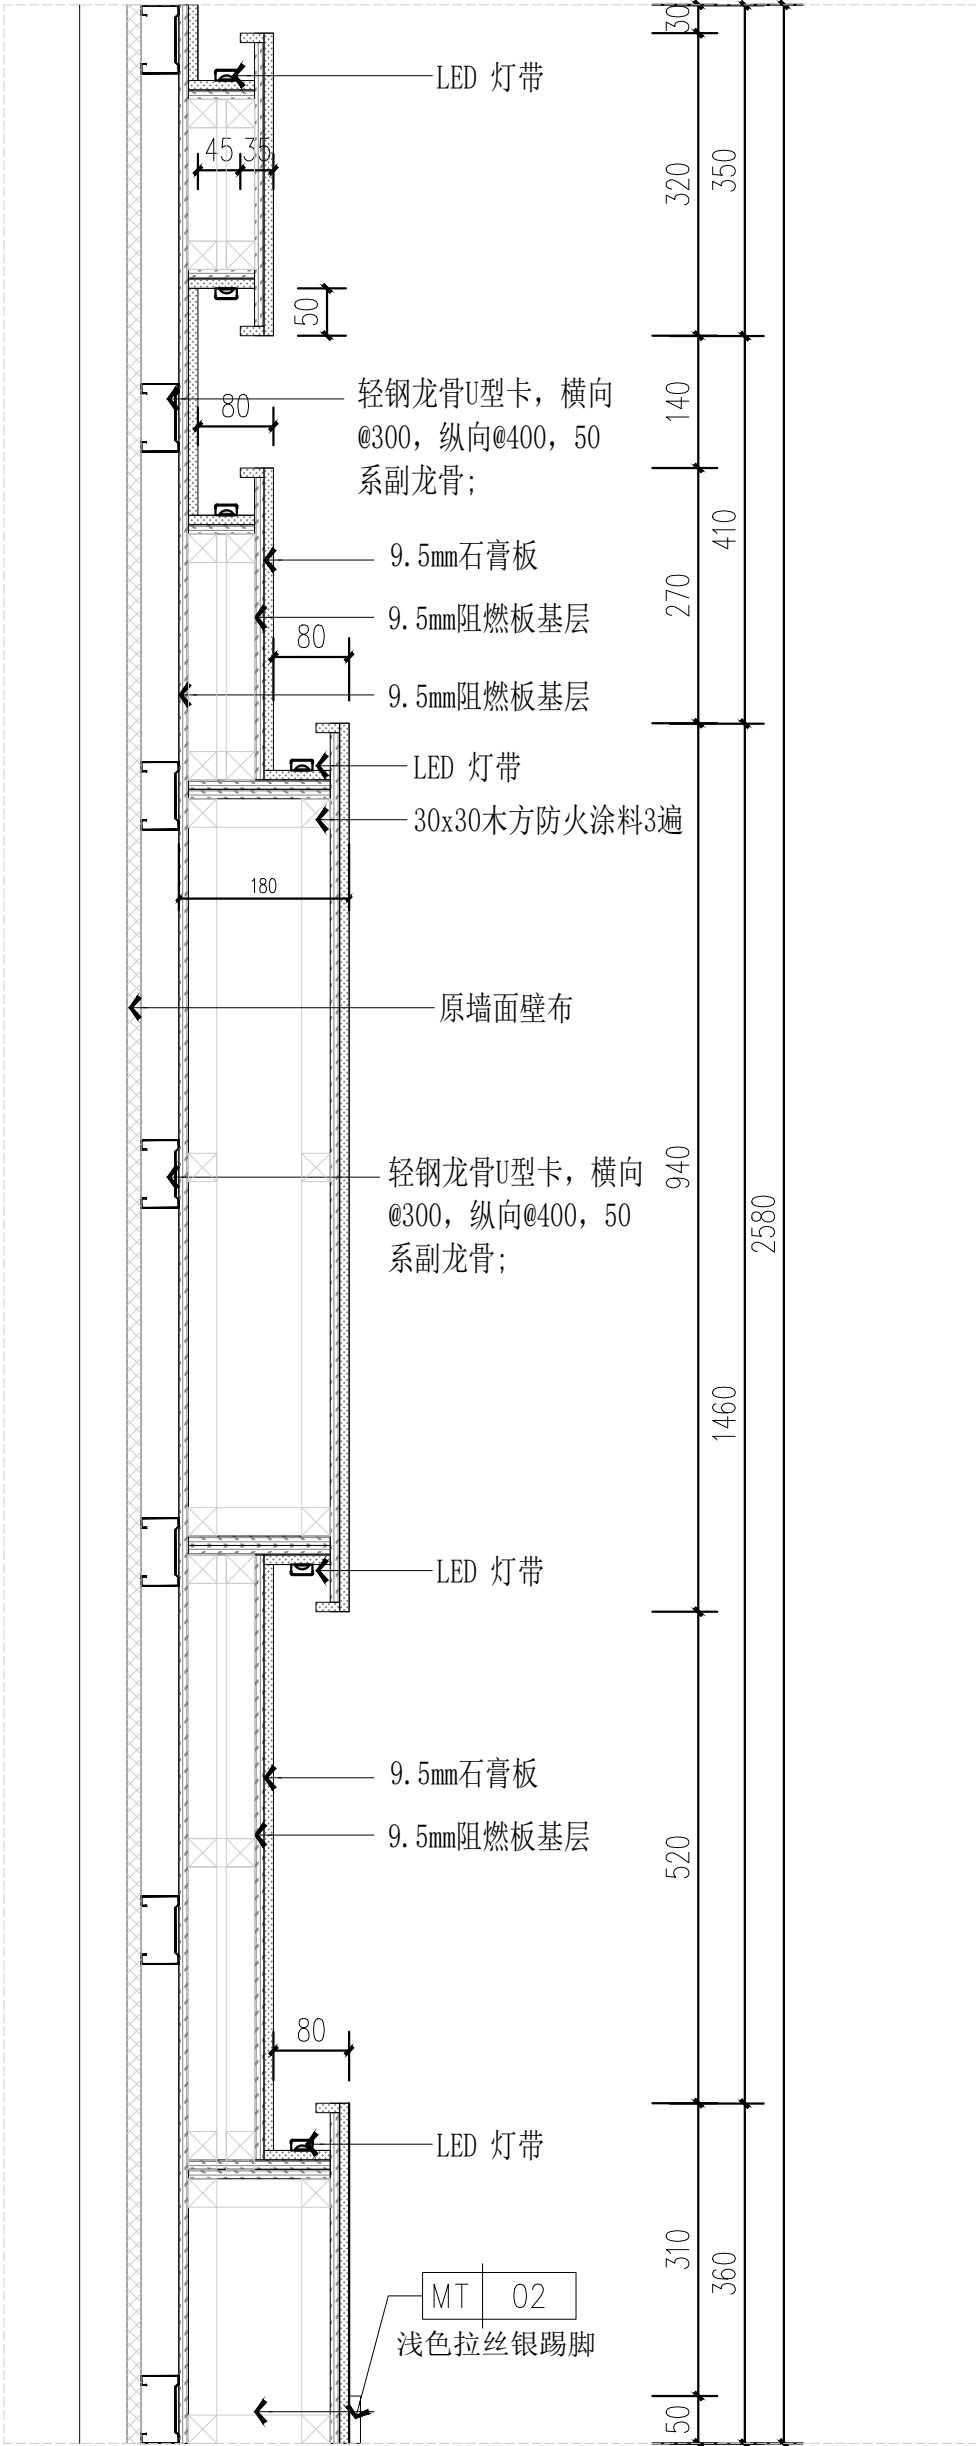

01 墙面大样图01
E-01 Scale 1:8

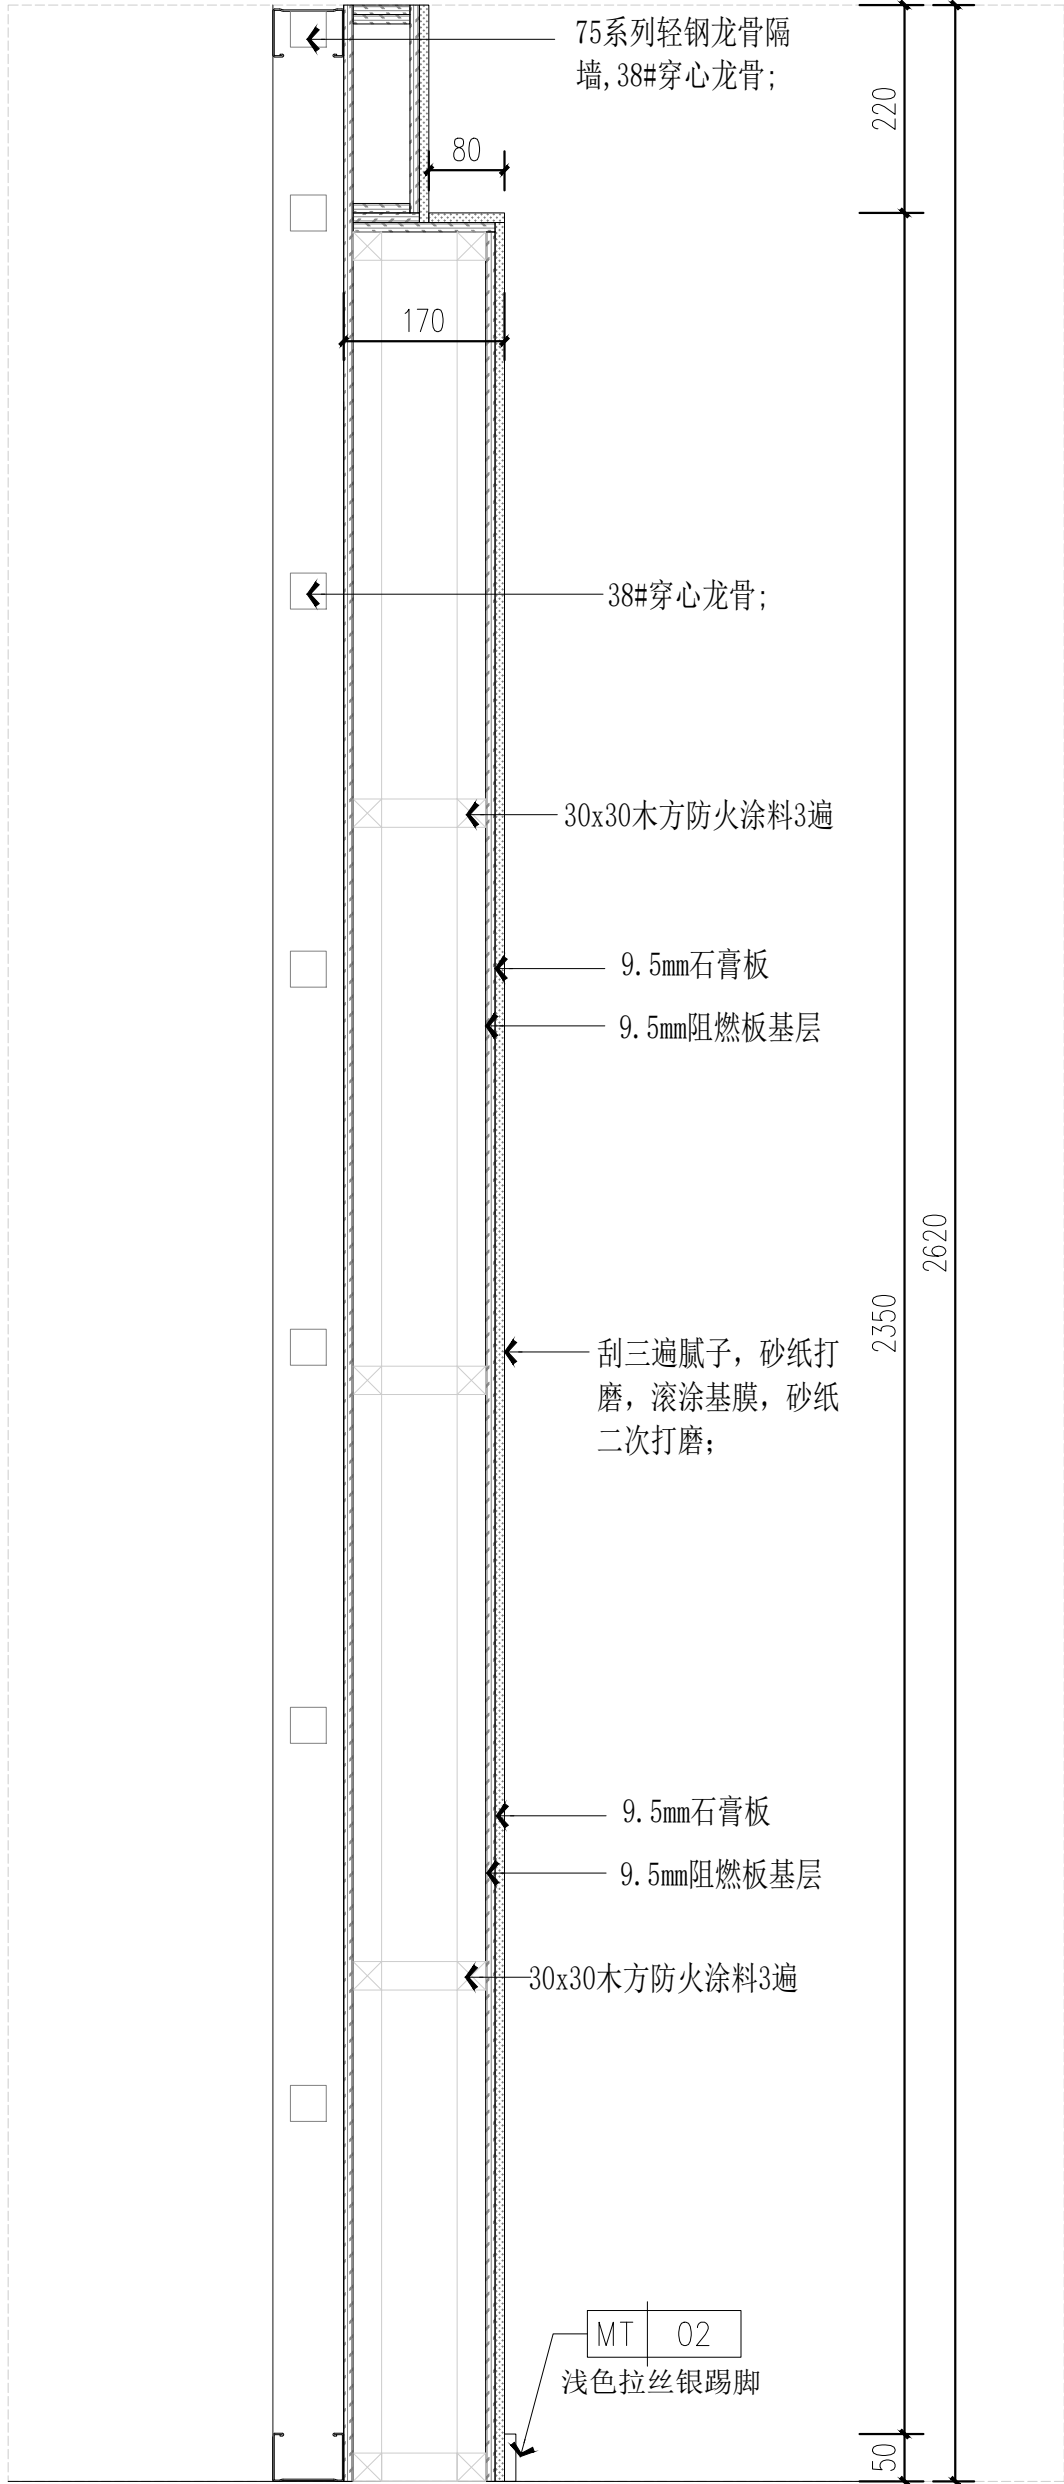

02 墙面大样图02
E-03 Scale 1:8

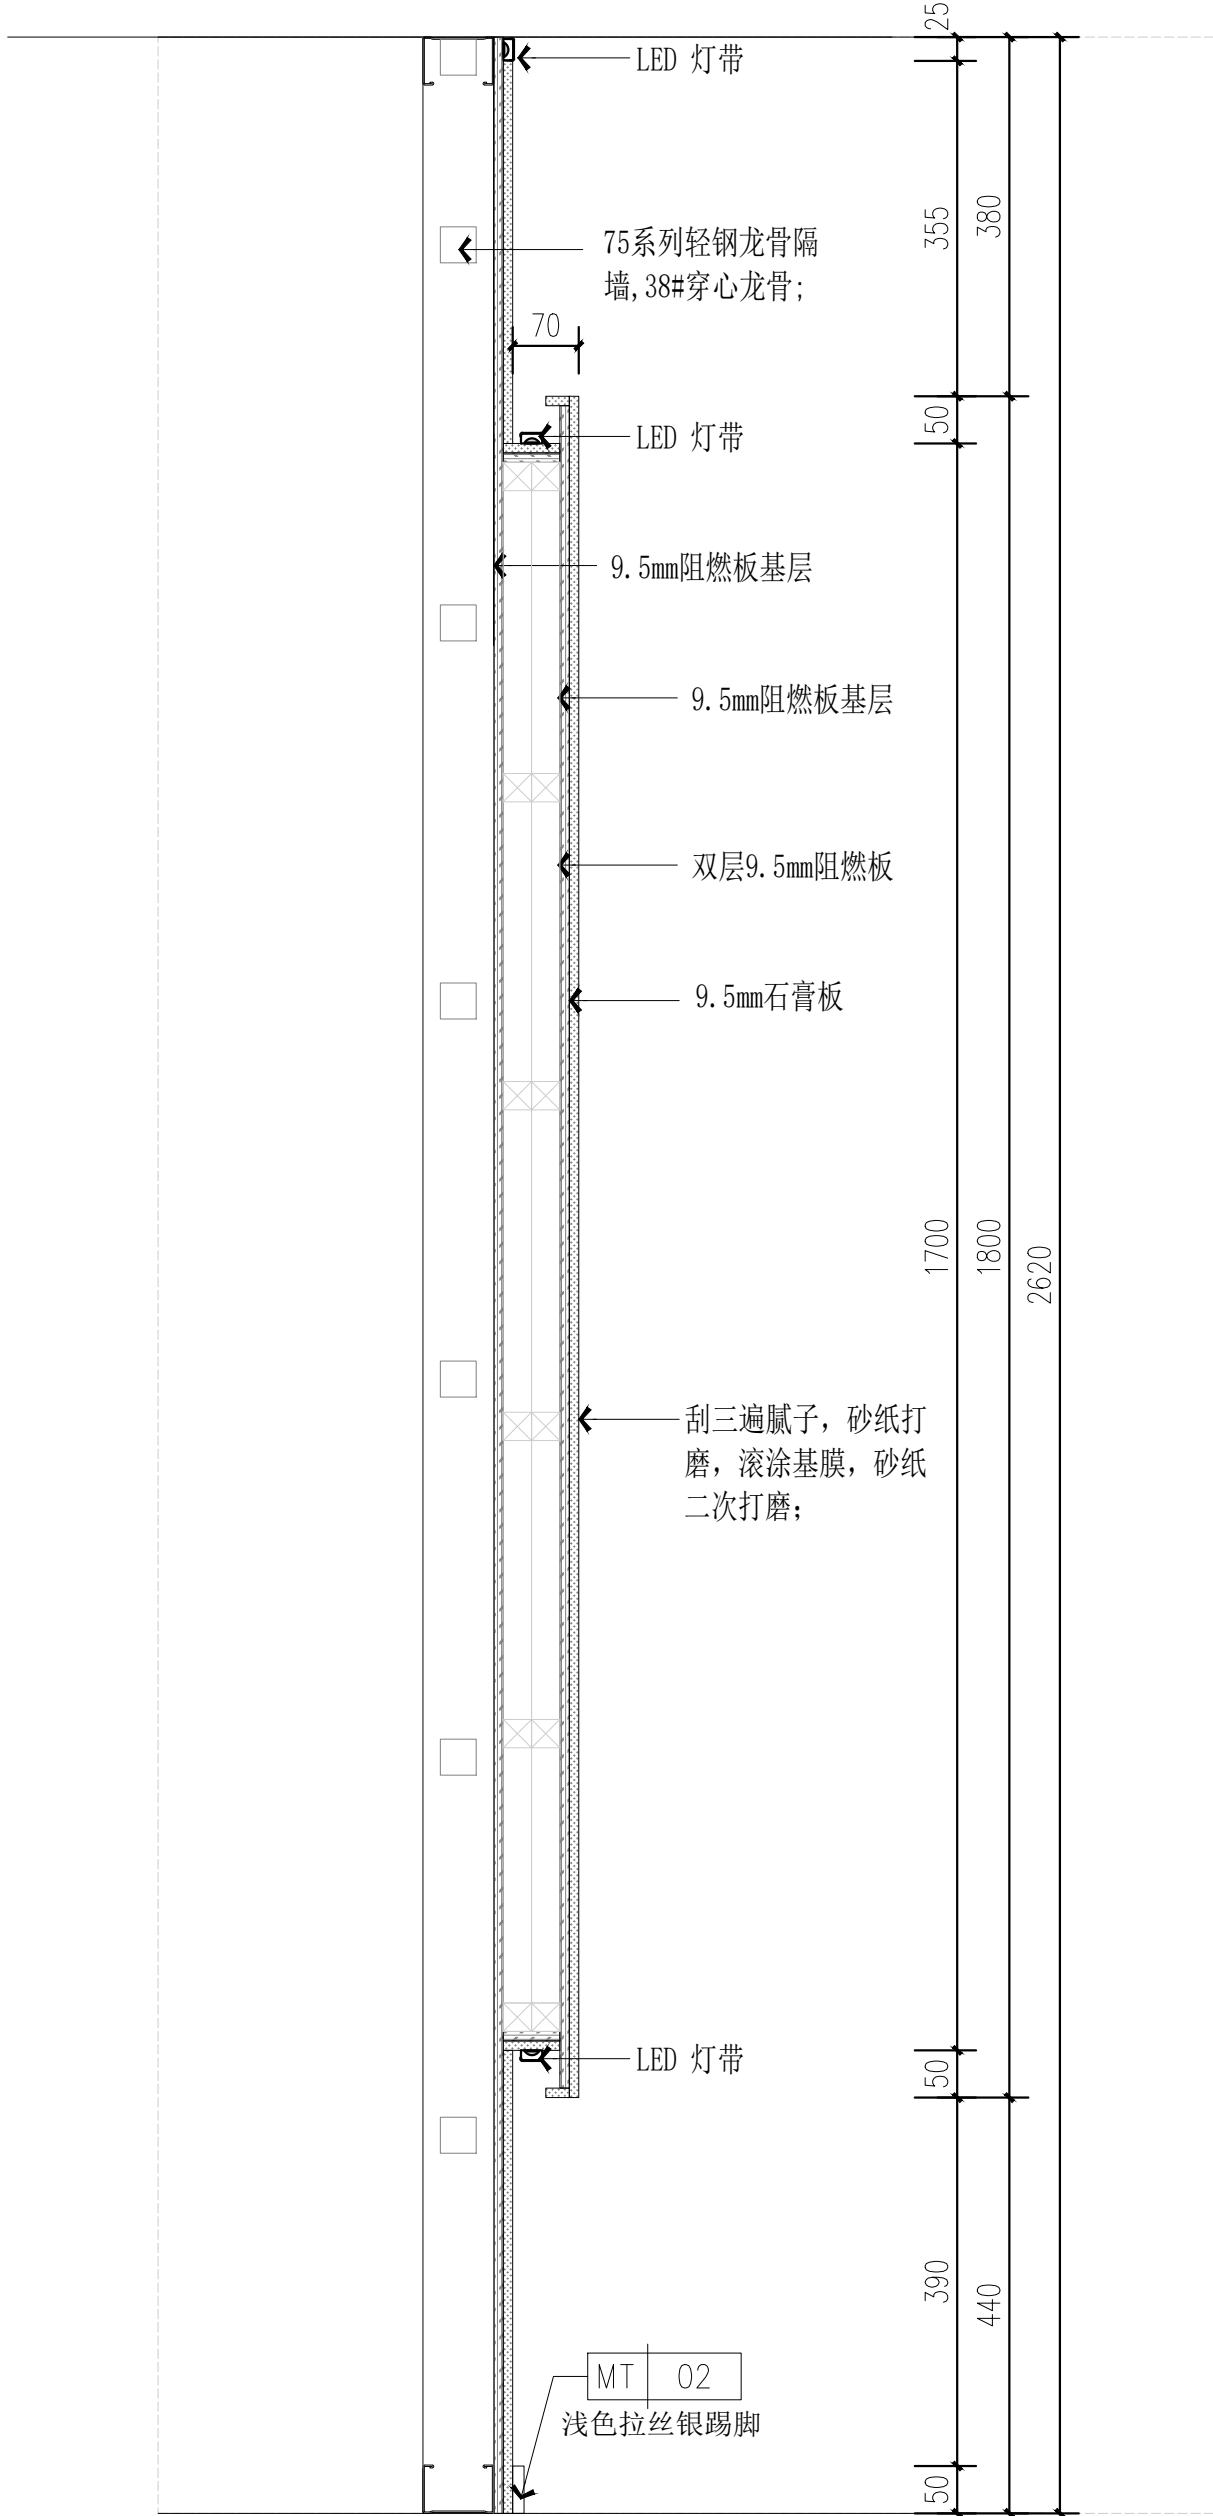

03 墙面大样图03
E-03 Scale 1:8

陕西雅视

陕西雅视展览服务有限公司

出图名称:

修改编号	修改内容摘要	修改日期
○		
○		
○		
○		
○		
○		
○		
○		
○		
○		
○		

注意事项:

此图则内之设计，图则及说明之版权全属
本公司所有，所有尺寸需作实地检查复核，
不可以图纸尺寸量度为准。

浙商银行青岛分行
党建行史中心

项目负责人	杨宝战
审 核	李言
工种负责人	常强
设 计	王玺
绘 图	罗钊

专业	设计阶段	日期
装施	施工图	2025. 03

图纸名称:

大样图1

图纸编号:	修改次数:
DY-01	0