



墙面做法：（01）9.5mm阻燃板基层
（02）9.5mm石膏板（石膏粉补缝隙网格带加固）
（石膏板阴角 阳角线条取值加固）
（03）刮三遍腻子，砂纸打磨，滚涂基膜，砂纸二次打磨

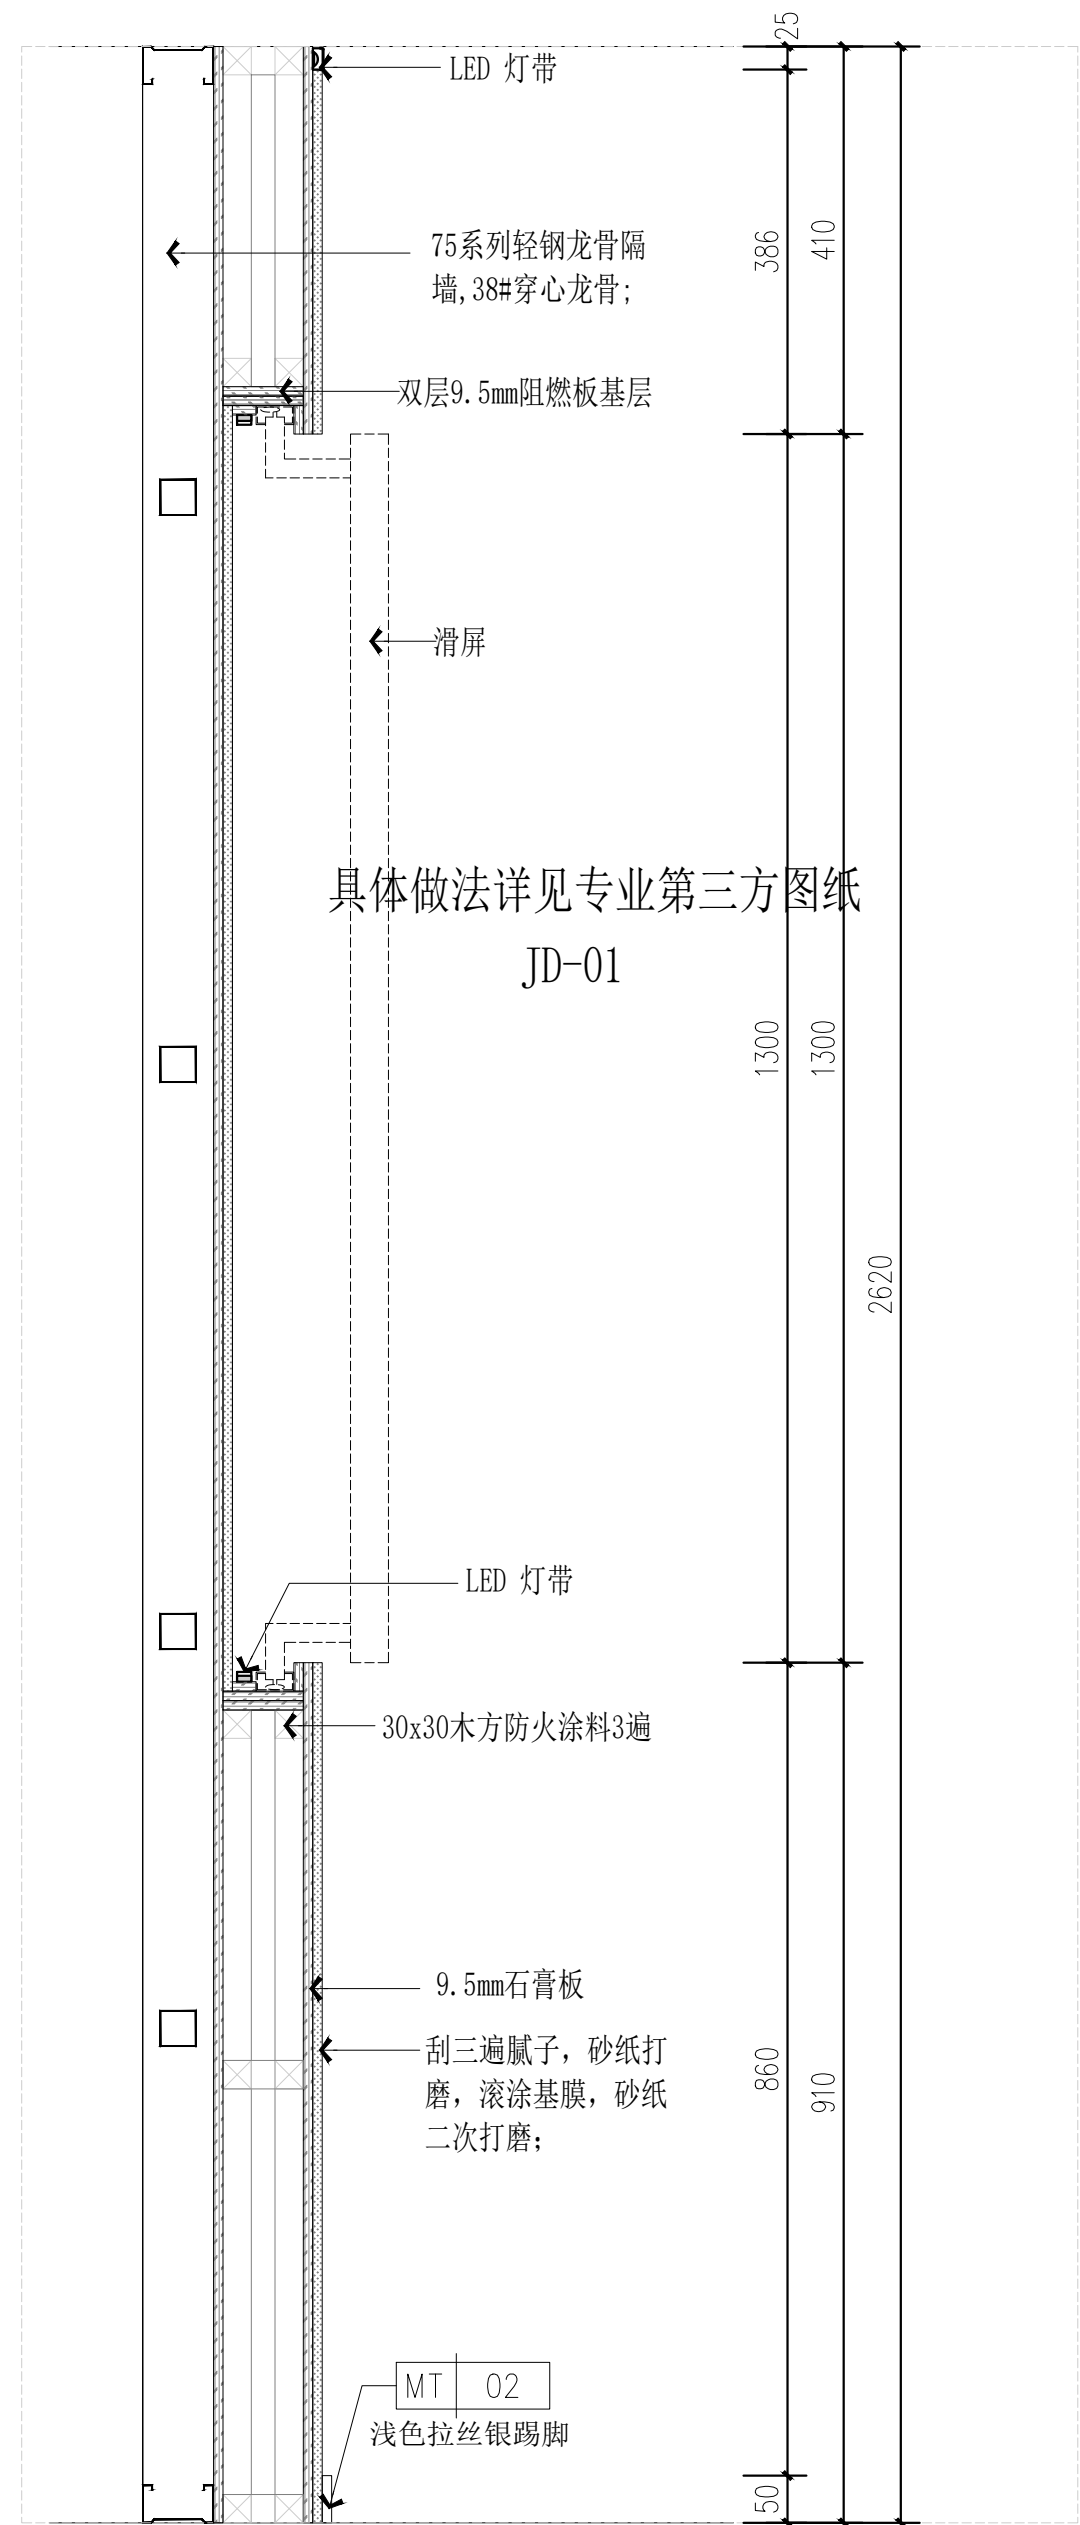


10 墙面大样图10
E-07 Scale 1:8

(靠窗户位置隔墙需要双面轻钢龙骨石膏板隔墙，
不靠窗位置做单面轻钢龙骨石膏板隔墙)

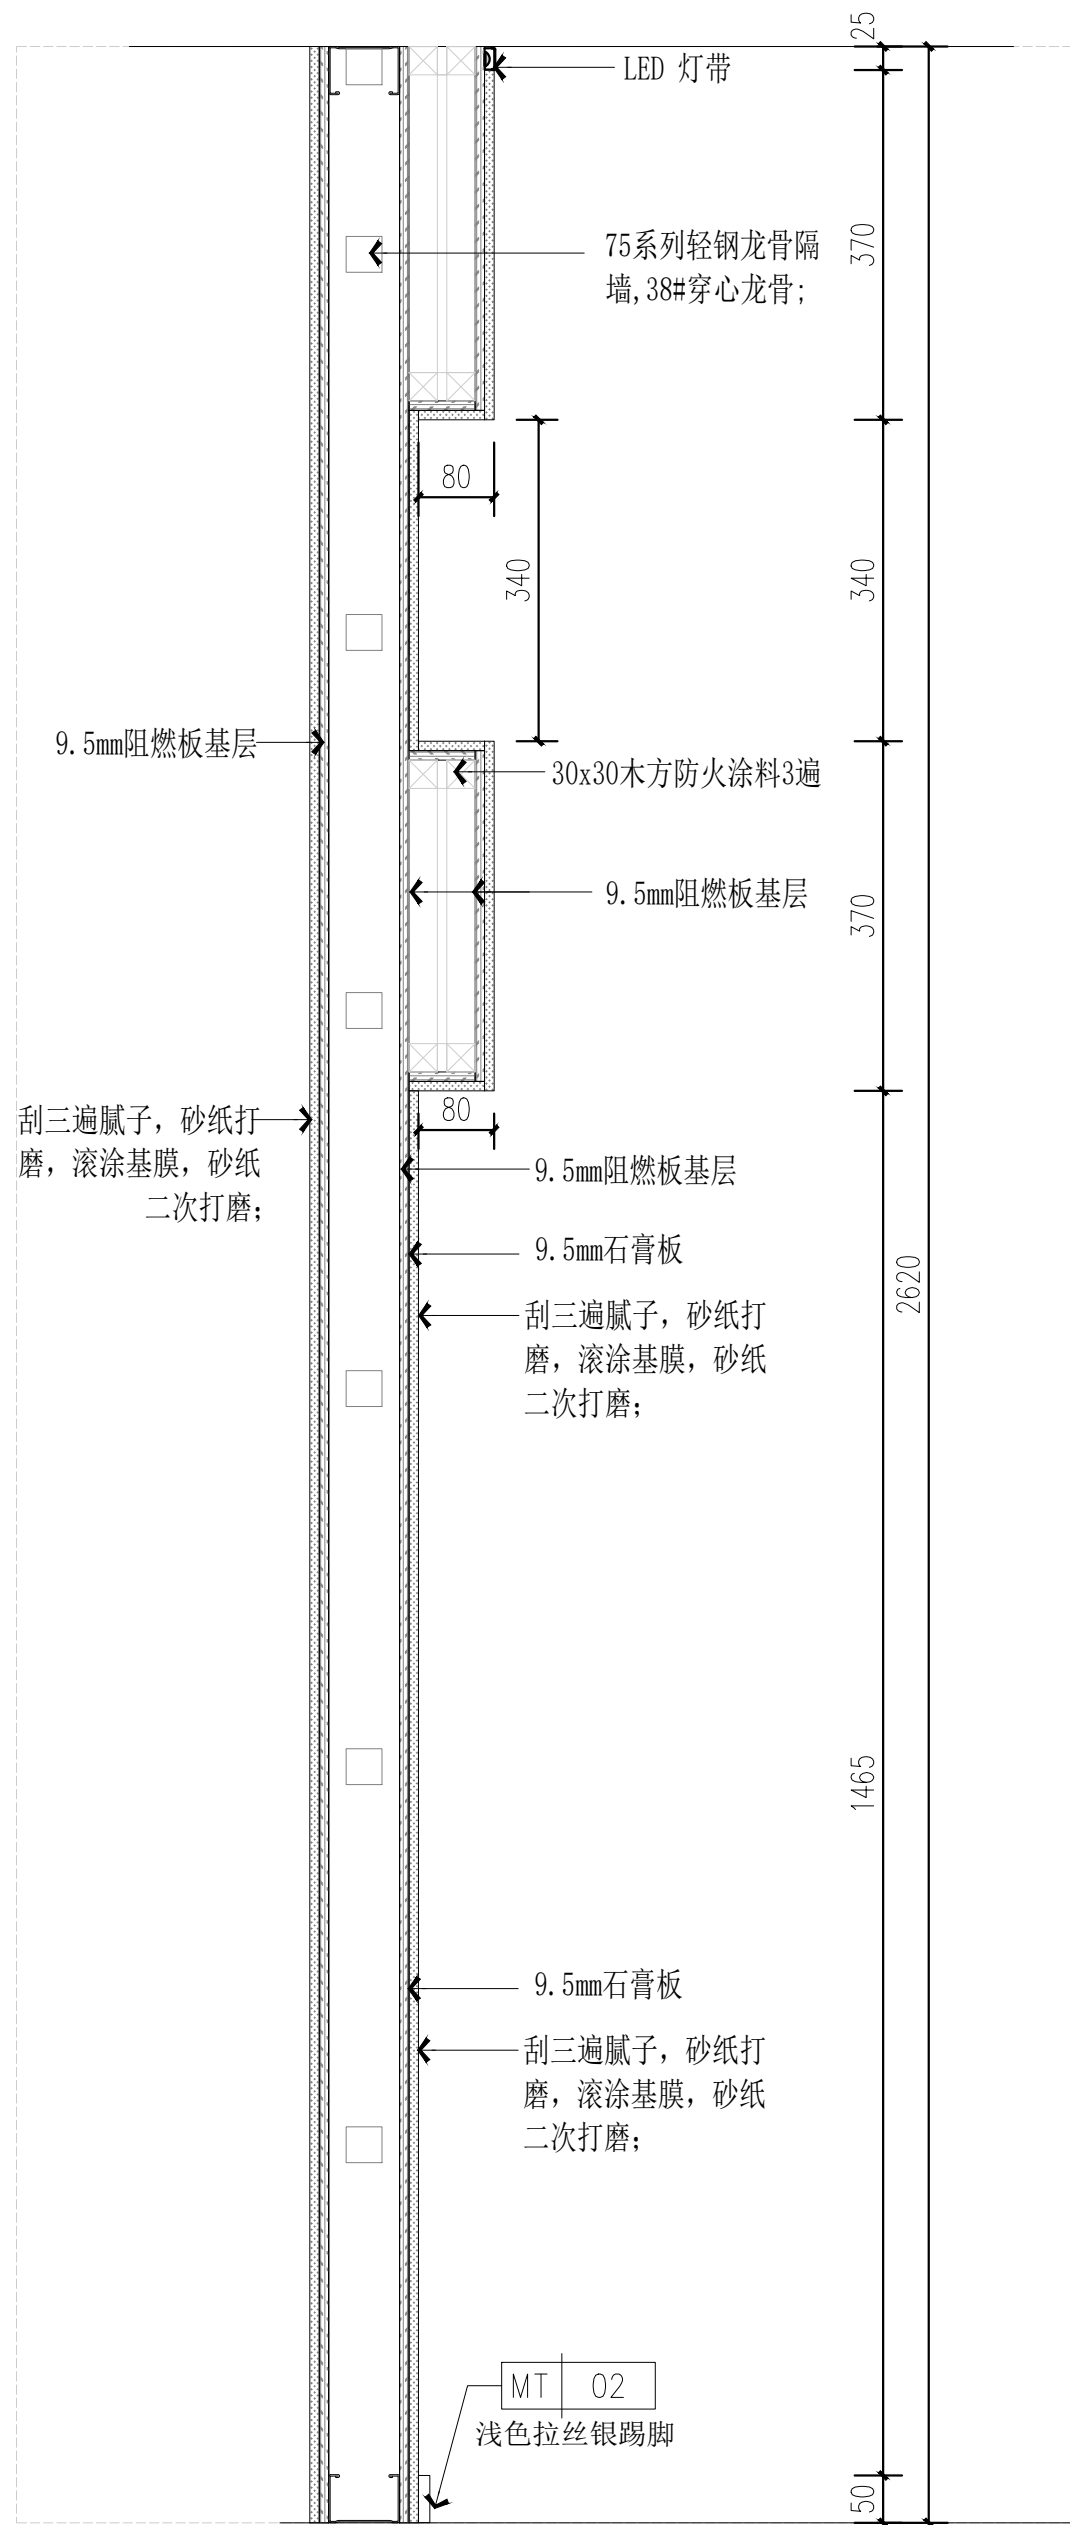

11 墙面大样图11
E-09 Scale 1:8

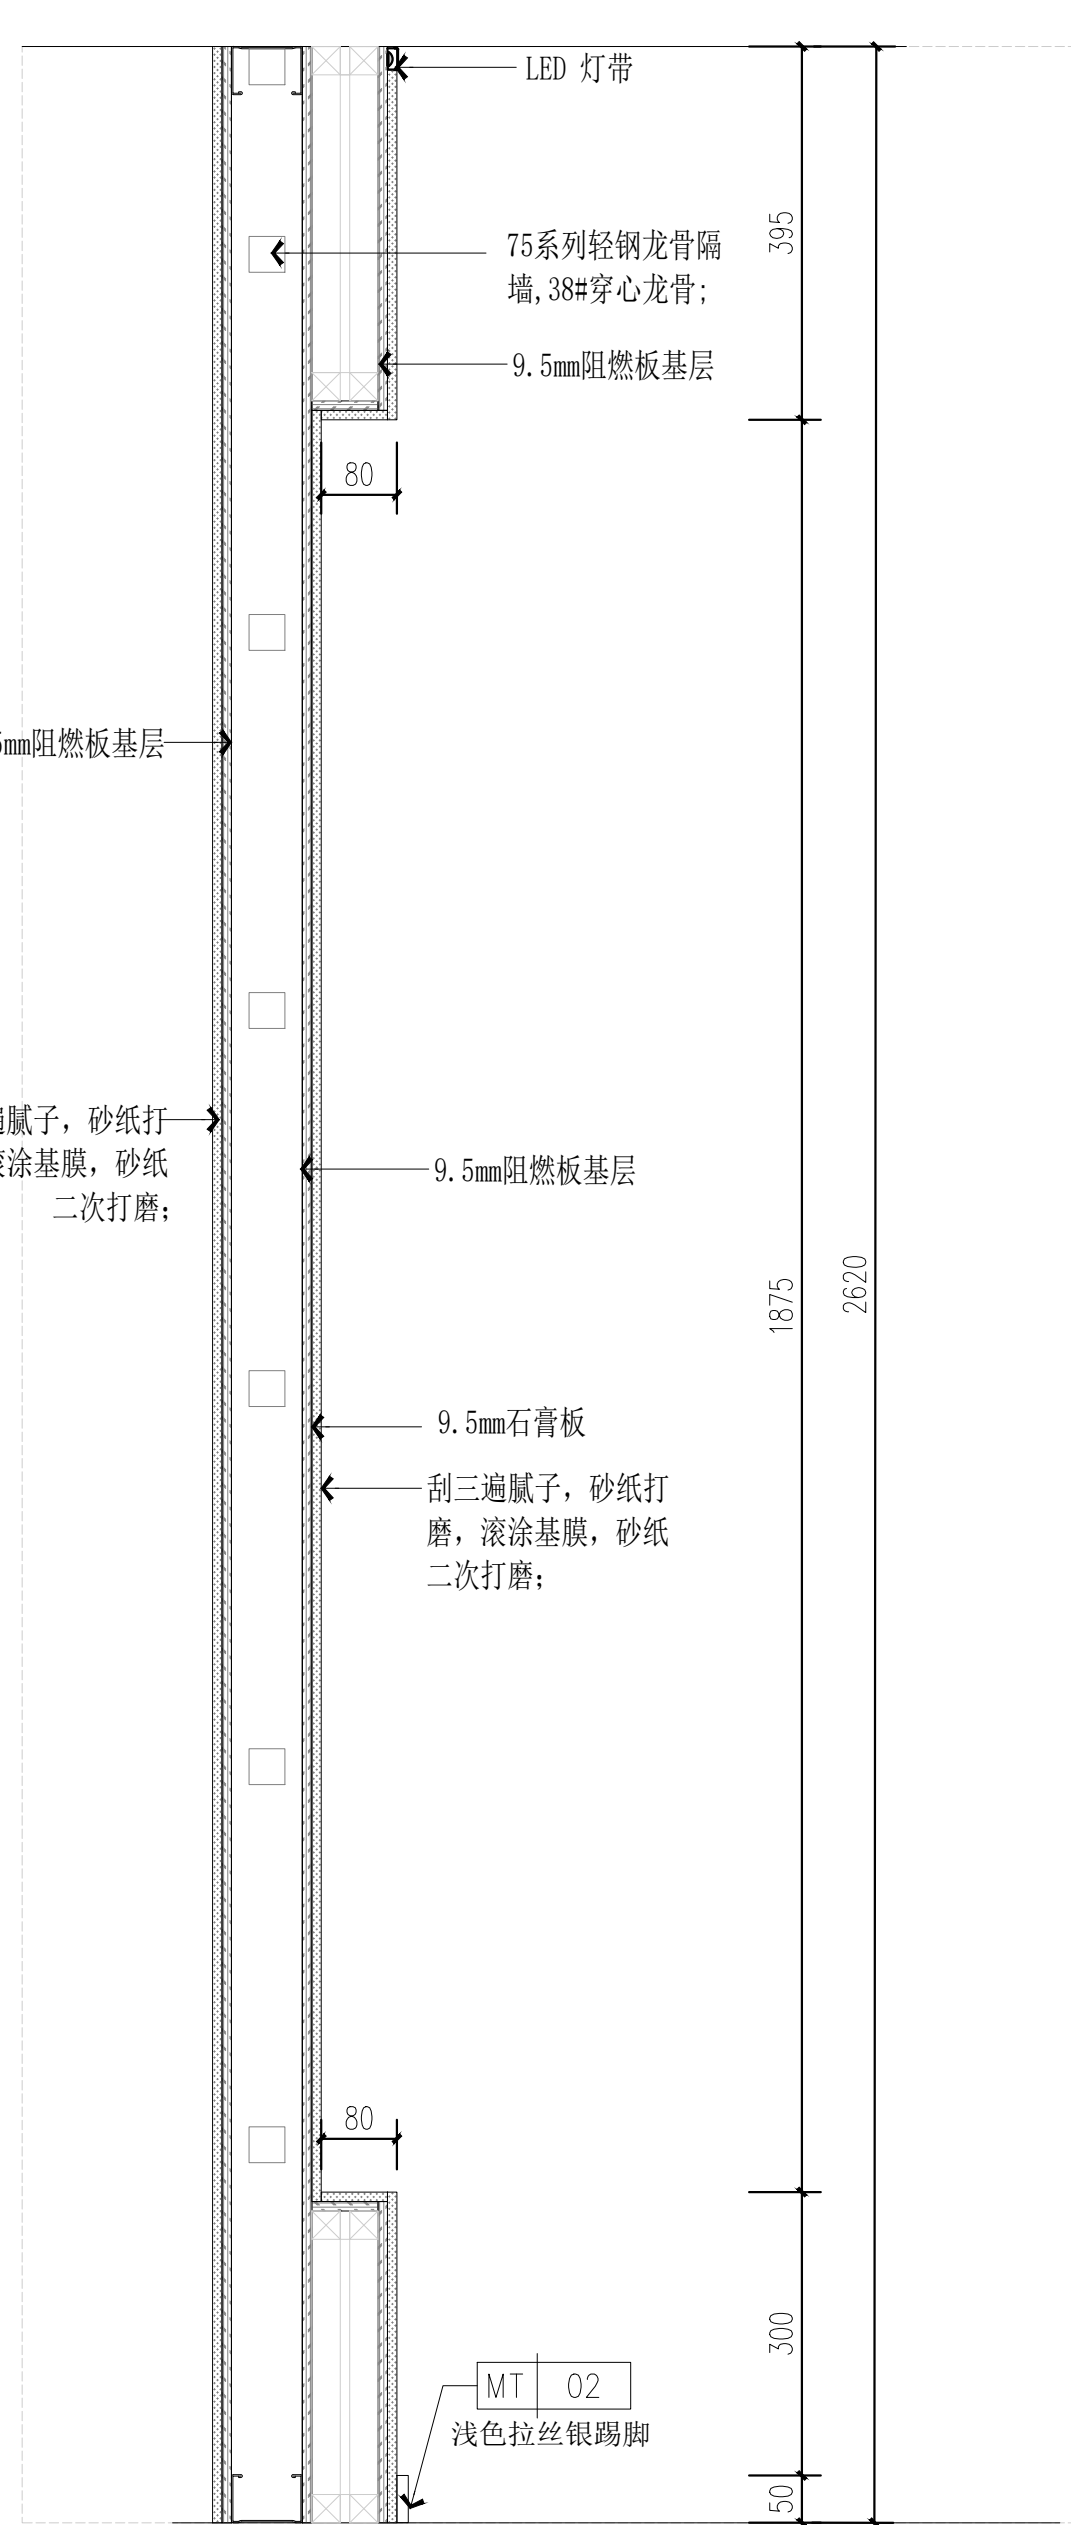

12 墙面大样图12
E-09 Scale 1:8

陕西雅视

陕西雅视展览服务有限公司

出图日期:

修改编号	修改内容摘要	修改日期
01		
02		
03		
04		
05		
06		
07		
08		
09		
10		

注意事项:

此图则内之设计，图则及说明之版权全属
本公司所有，所有尺寸需作实地检查复核，
不可以图纸尺寸量度为准。

浙商银行青岛分行
党建行史中心

项目负责人	杨宝战
审核	李言
工种负责人	常强
设计	王玺
绘图	罗钊

专业	设计阶段	日期
装施	施工图	2025. 03

图样名称:	大样图4
图样编号:	DY-04
修改次数:	0