

陕西雅视

陕西雅视展览服务有限公司

出图清单:

修改编号	修改内容摘要	修改日期
○		
○		
○		
○		
○		
○		
○		
○		
○		
○		
○		

注意事项:


此图则内之设计，图则及说明之版权全属本公司所有，所有尺寸需作实地检查复核，不可以图纸尺寸量度为准。

浙商银行青岛分行
党建行史中心


项目负责人	杨宝战
审 核	李言
工种负责人	常强
设 计	王玺
绘 图	罗钊

专业	设计审核	日期
装施	施工图	2025.03

图则名称:	
立面图12	
图则编号:	修改次数:
E-12	0

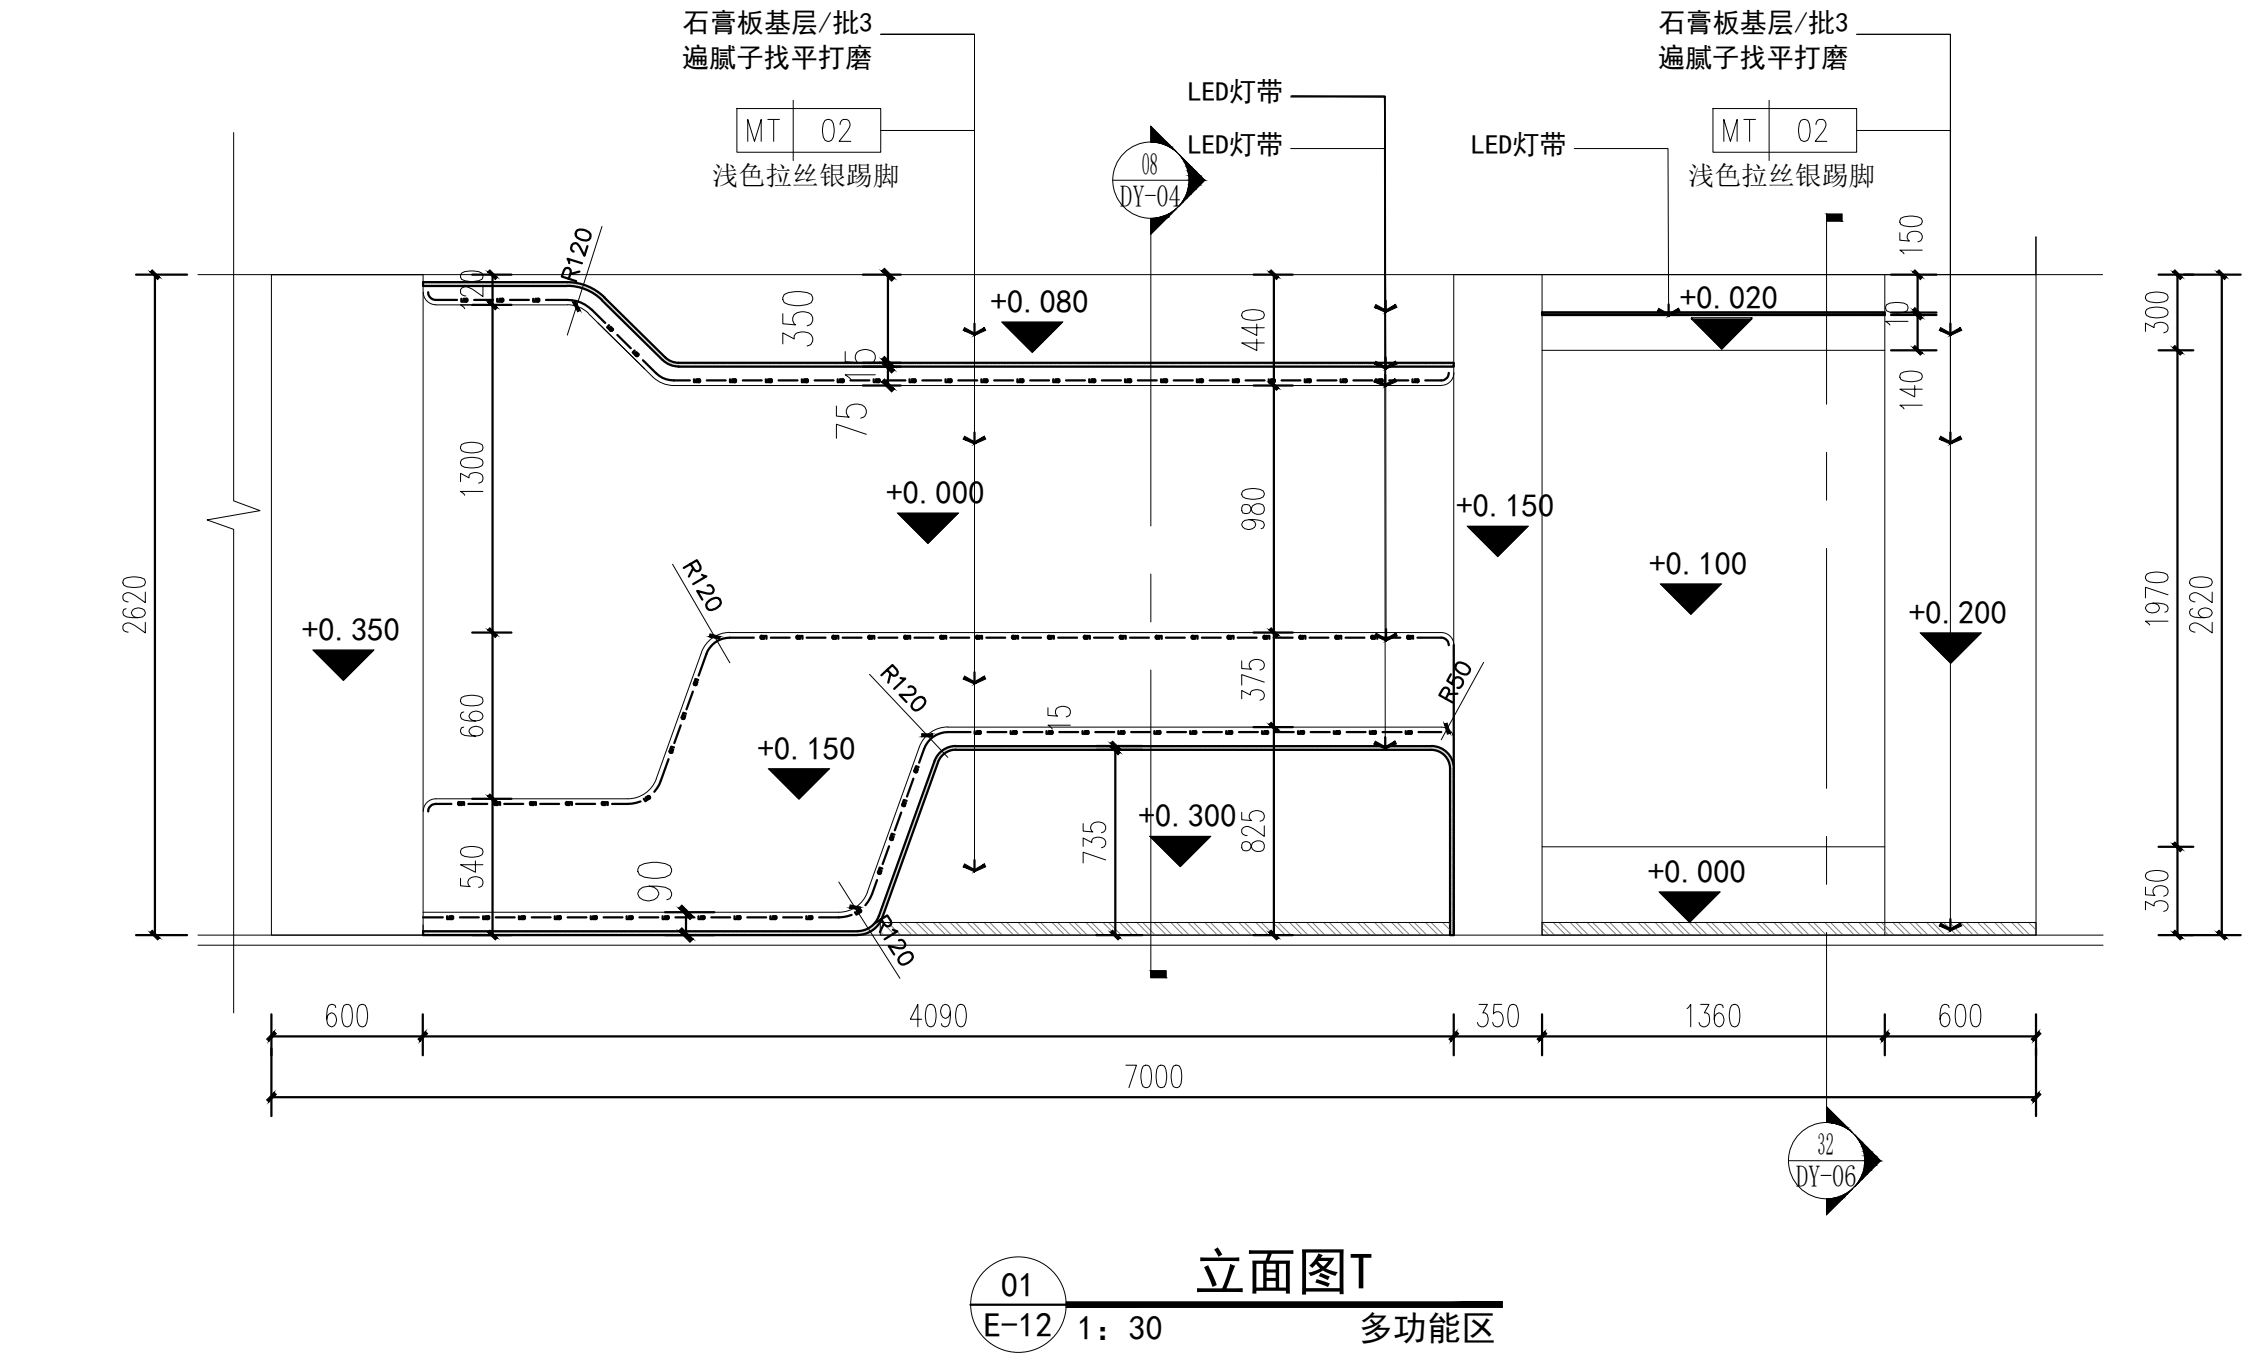

01
E-12 1: 30 立面图T 多功能区

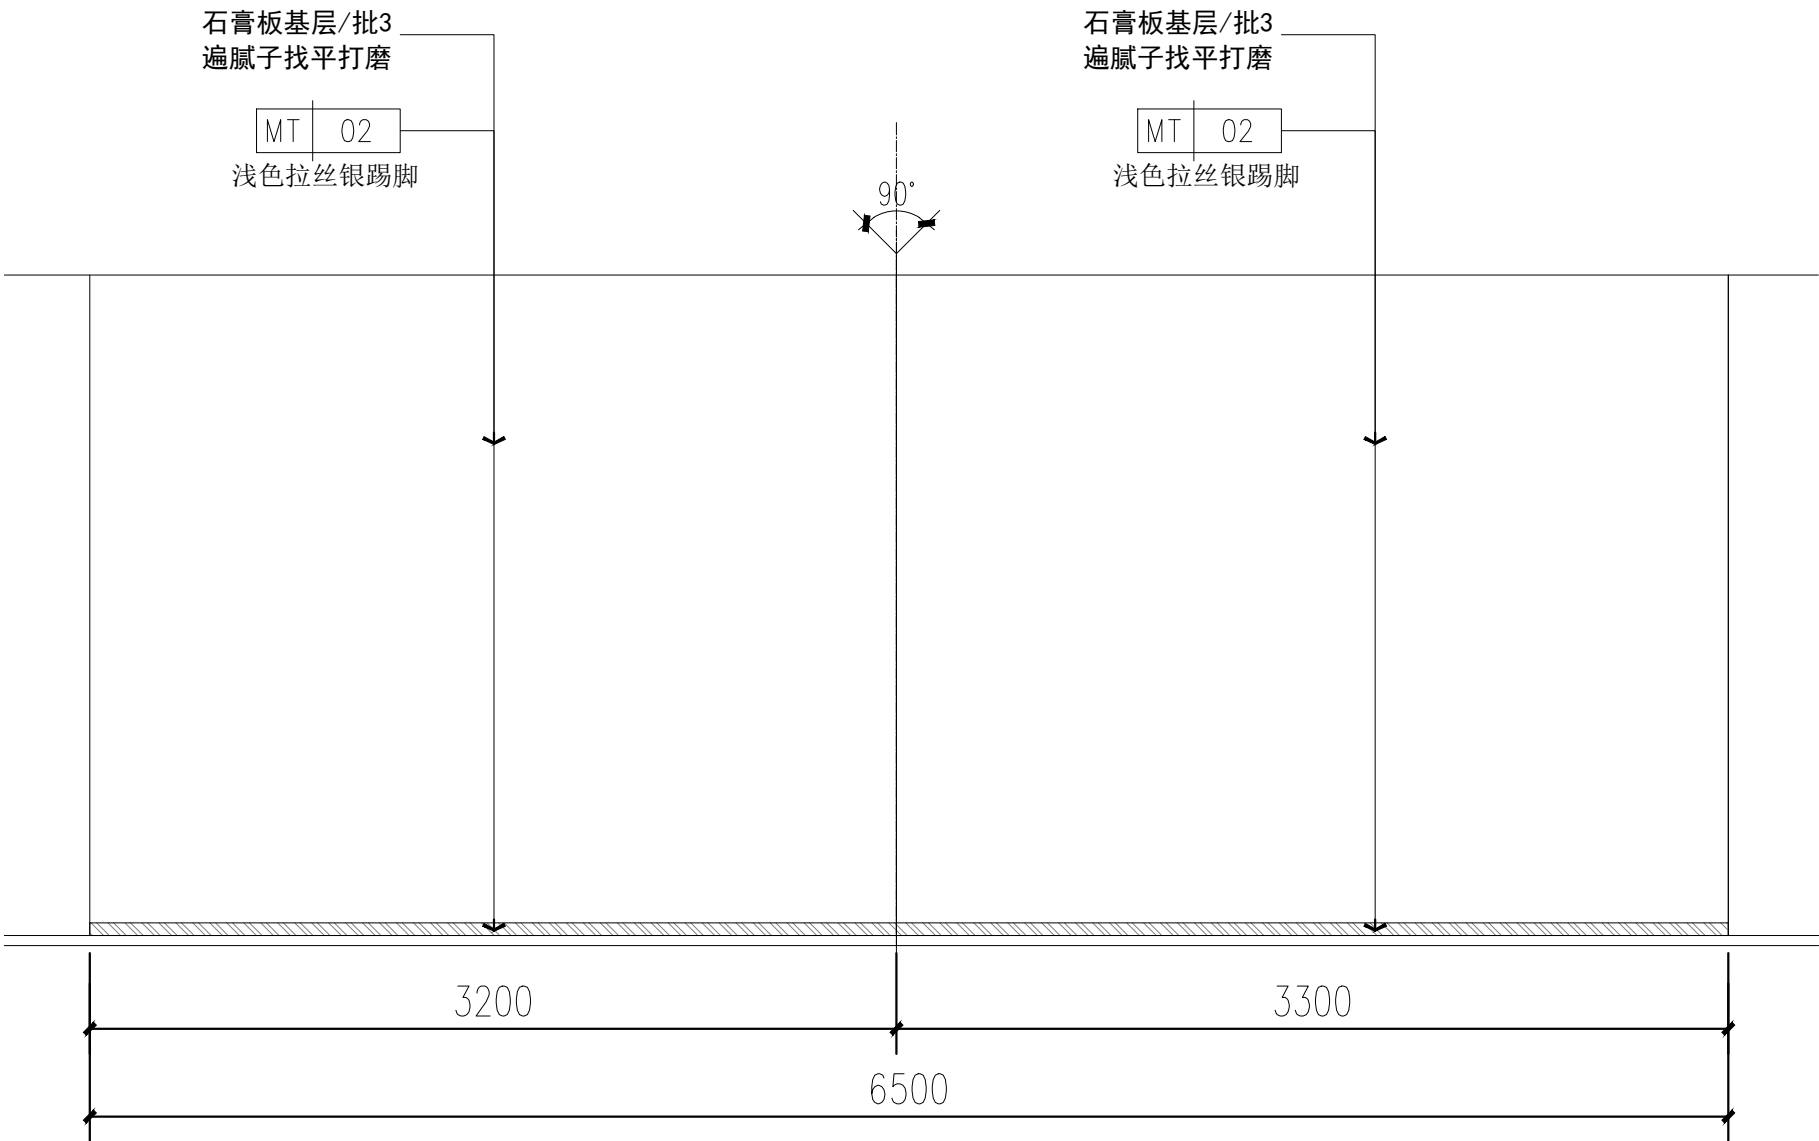

02
E-12 1: 30 立面图U 多功能区