



01
E-10 1: 30 立面图N 大厅区

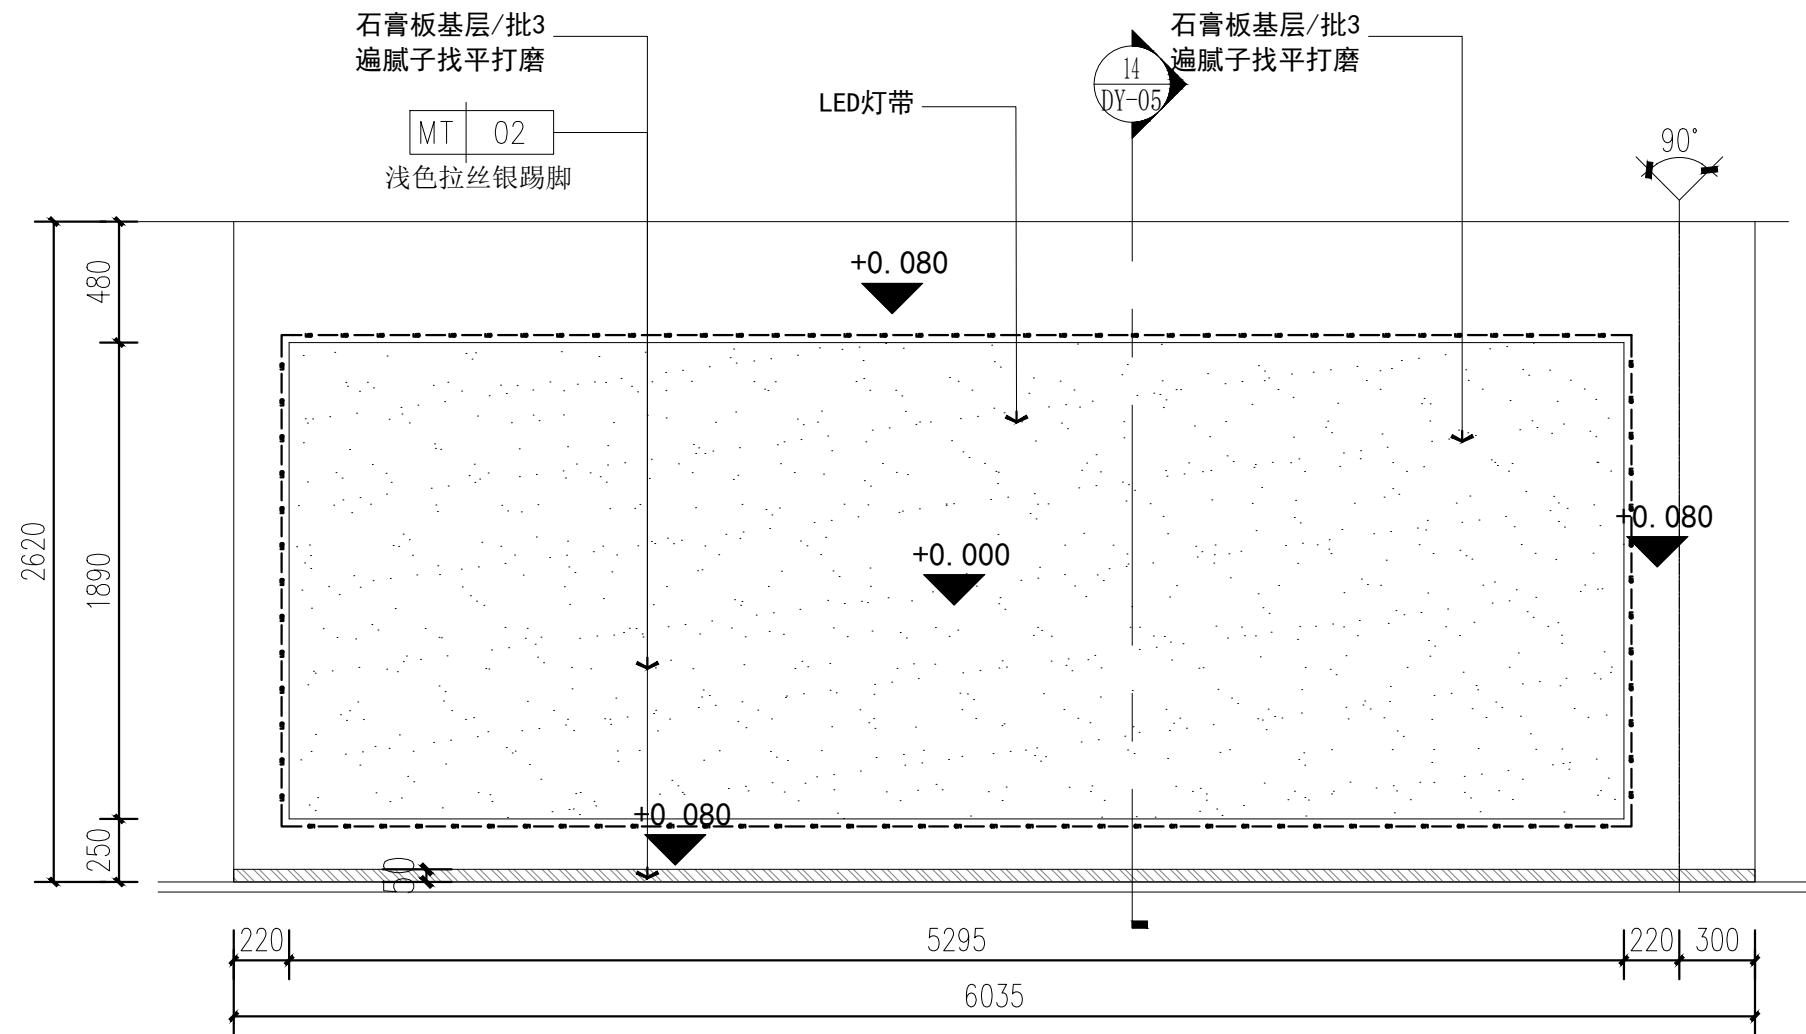

02
E-10 1: 30 立面图O 大厅区

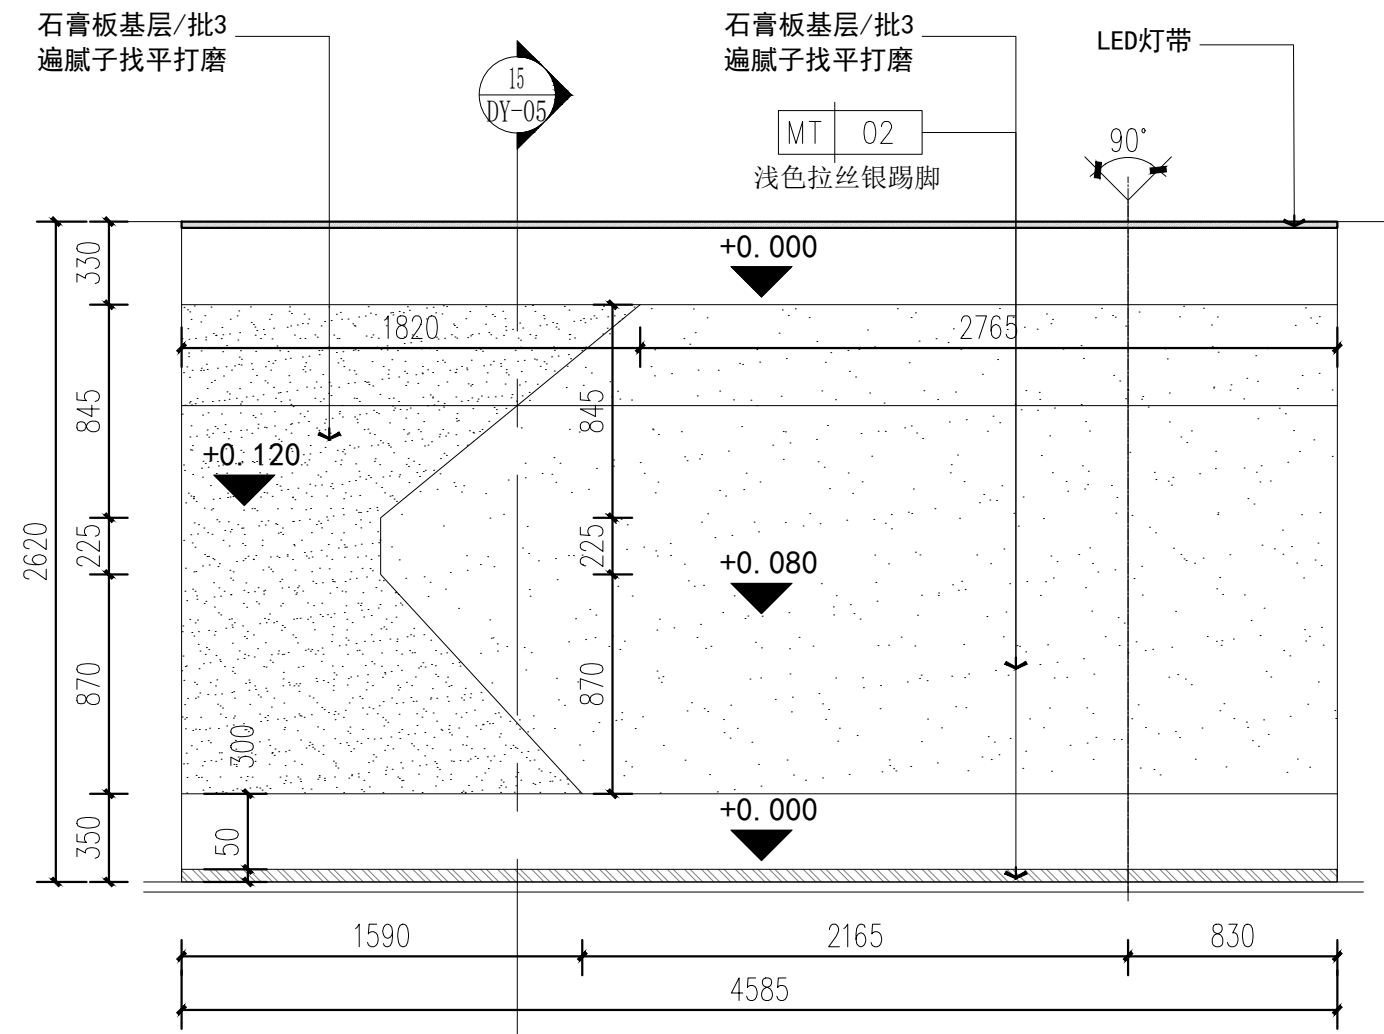

03
E-10 1: 30 立面图P 大厅区

陕西雅视

陕西雅视展览服务有限公司

出图审核:

| 修改编号 | 修改内容摘要 | 修改日期 |
|------|--------|------|
| ○ | | |
| ○ | | |
| ○ | | |
| ○ | | |
| ○ | | |
| ○ | | |
| ○ | | |
| ○ | | |
| ○ | | |
| ○ | | |
| ○ | | |

注意事项:

此图则内之设计, 图则及说明之版权全属
本公司所有, 所有尺寸需作实地检查复核,
不可以图纸尺寸量度为准。

浙商银行青岛分行
党建行史中心

| | |
|-------|-----|
| 项目负责人 | 杨宝战 |
| 审核 | 李言 |
| 工种负责人 | 常强 |
| 设计 | 王玺 |
| 绘图 | 罗钊 |

| | | |
|-------|------|----------|
| 专业 | 设计阶段 | 日期 |
| 装施 | 施工图 | 2025. 03 |
| 图则名称: | | |
| 立面图10 | | |
| 图则编号: | | 修改次数: |
| E-10 | | 0 |