
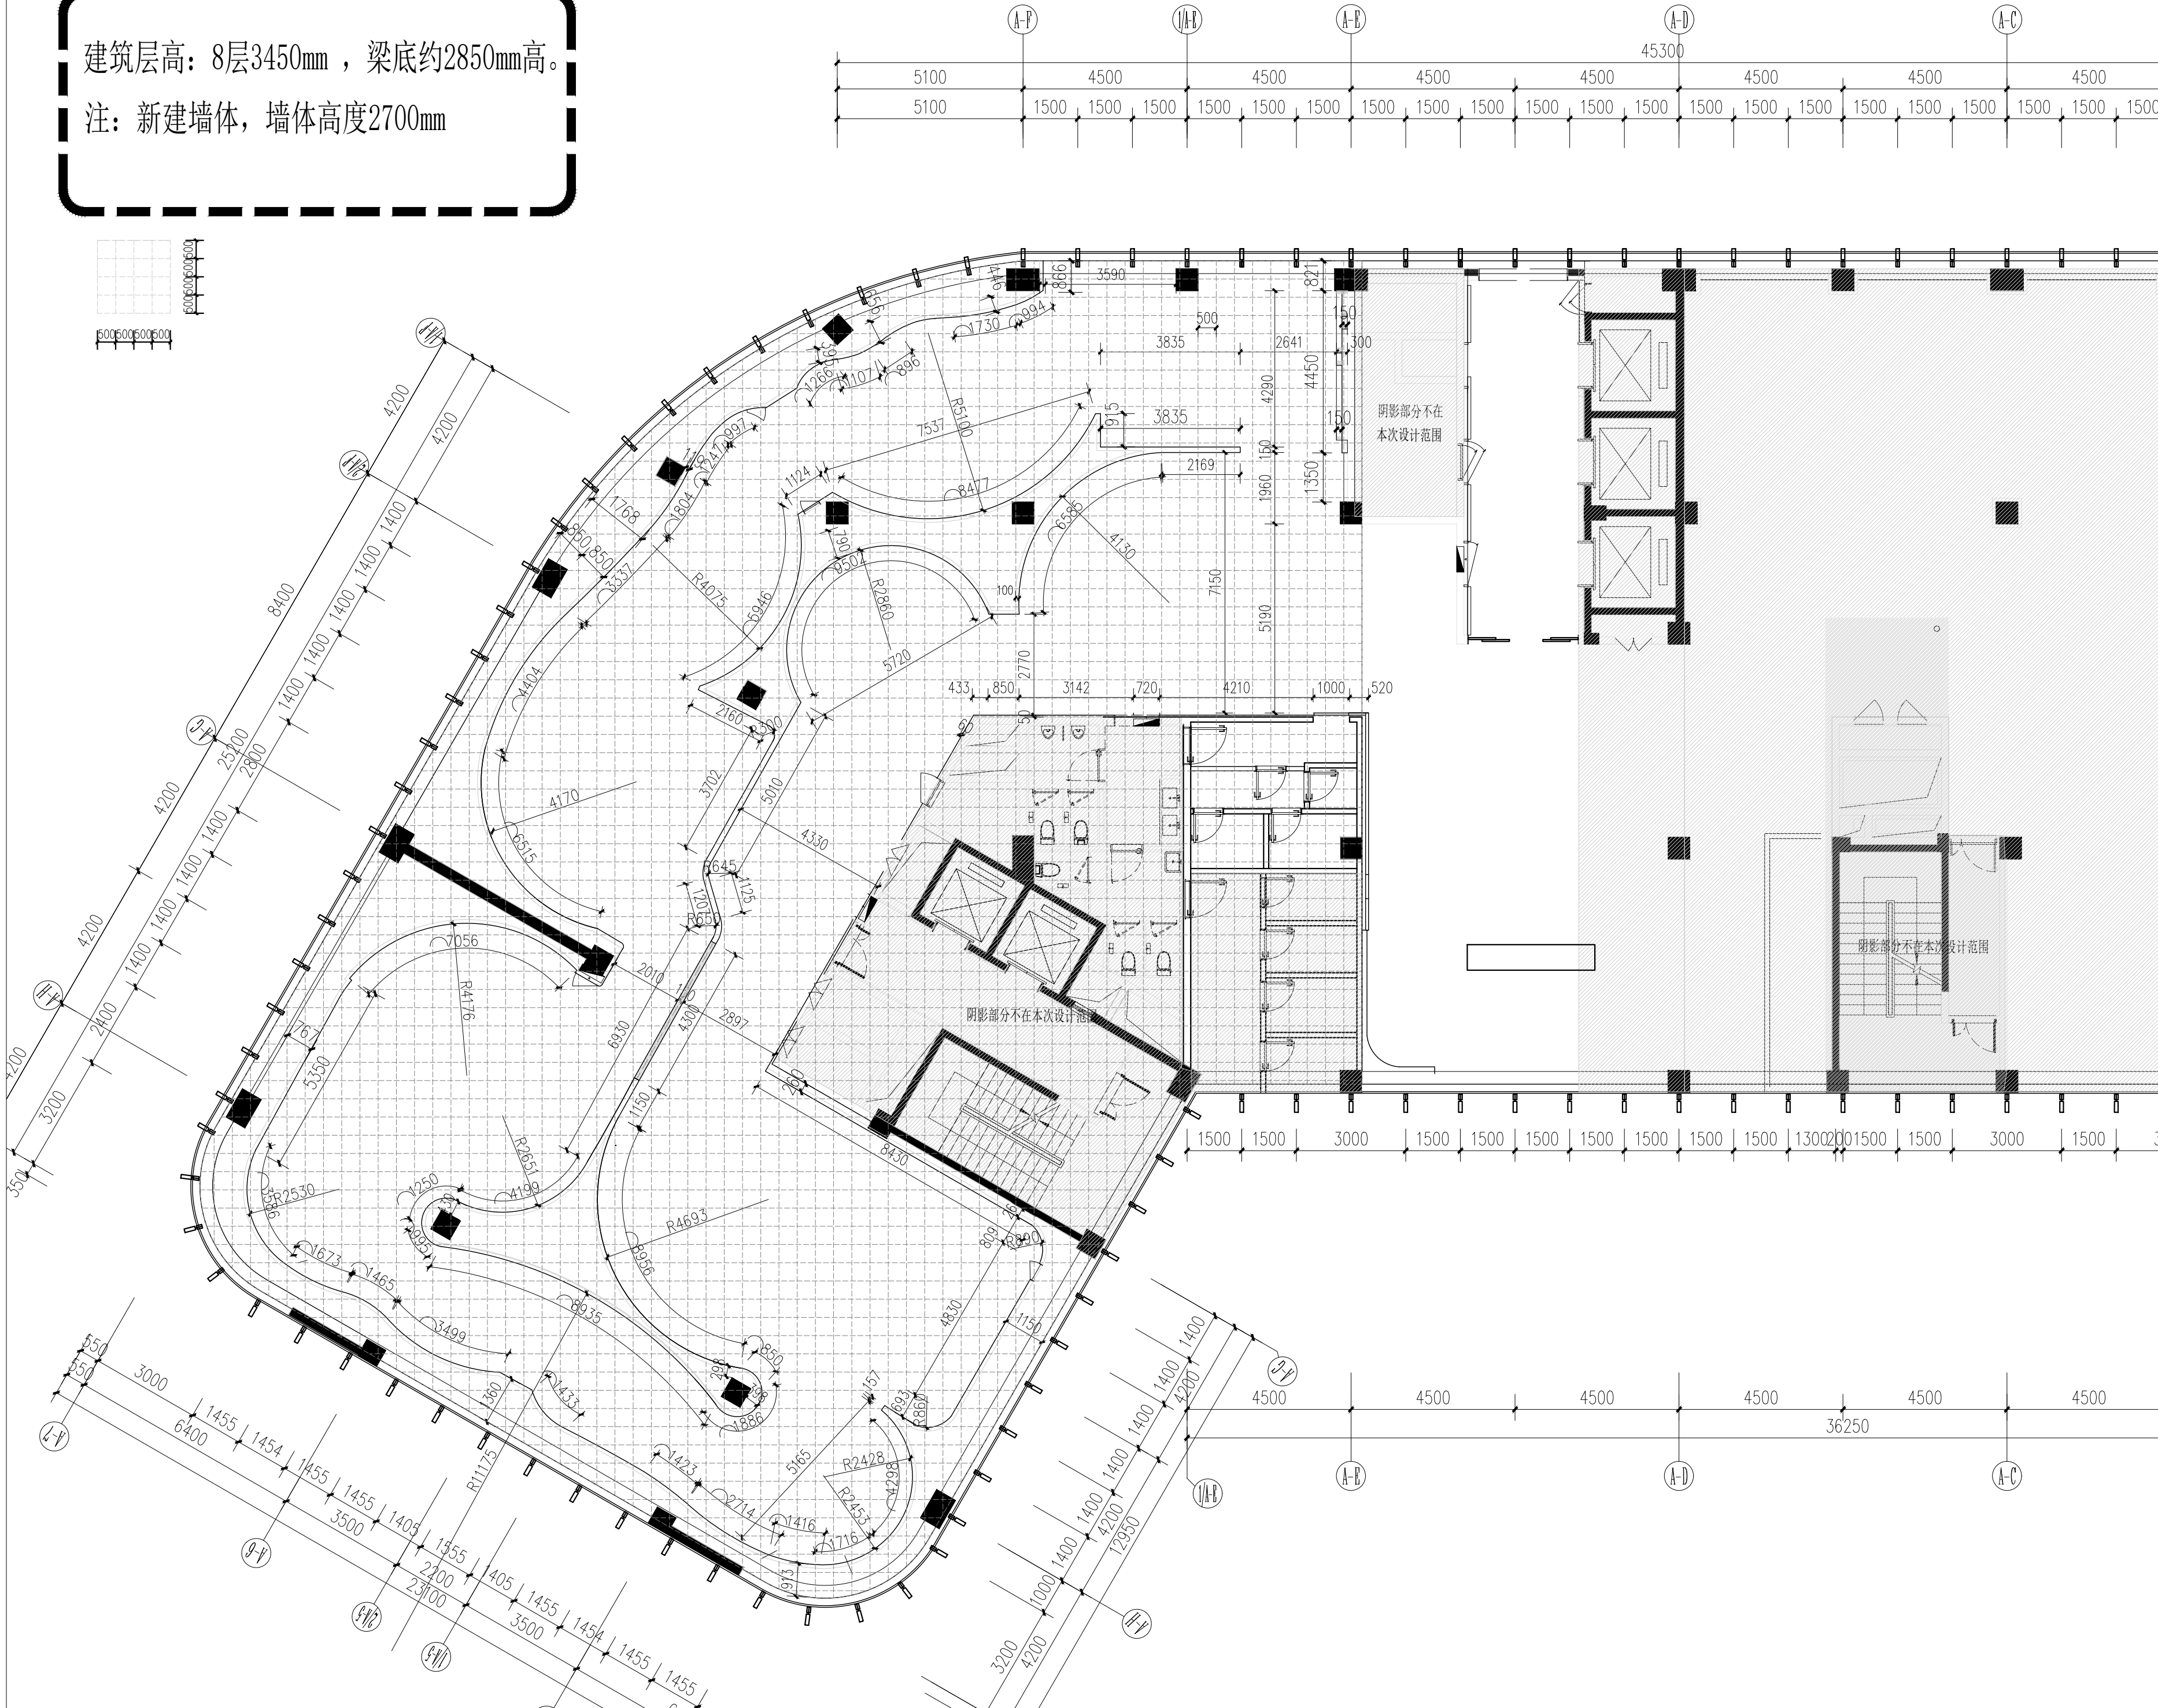


建筑层高：8层3450mm，梁底约2850mm高。
注：新建墙体，墙体高度2700mm

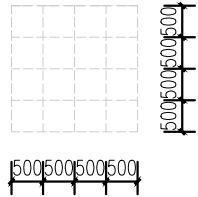

陕西雅视

陕西雅视展览服务有限公司

出图章:

修改编号	修改内容摘要	修改日期
○		
○		
○		
○		
○		
○		
○		
○		
○		
○		

注意事项:

此图则内之设计，图则及说明之版权全属
本公司所有，所有尺寸需作实地检查复核，
不可以图纸尺寸量度为准。

浙商银行青岛分行 党建行史中心

项目负责人	杨宝战
审核	李言
工种负责人	常强
设计	王玺
绘图	罗钊

专业	设计阶段	日期
装施	施工图	2025. 03

图则名称:
新建墙体尺寸图

图则编号:	修改次数:
P-05	0