


紫红色圈出区域吊顶及顶面灯具拆除

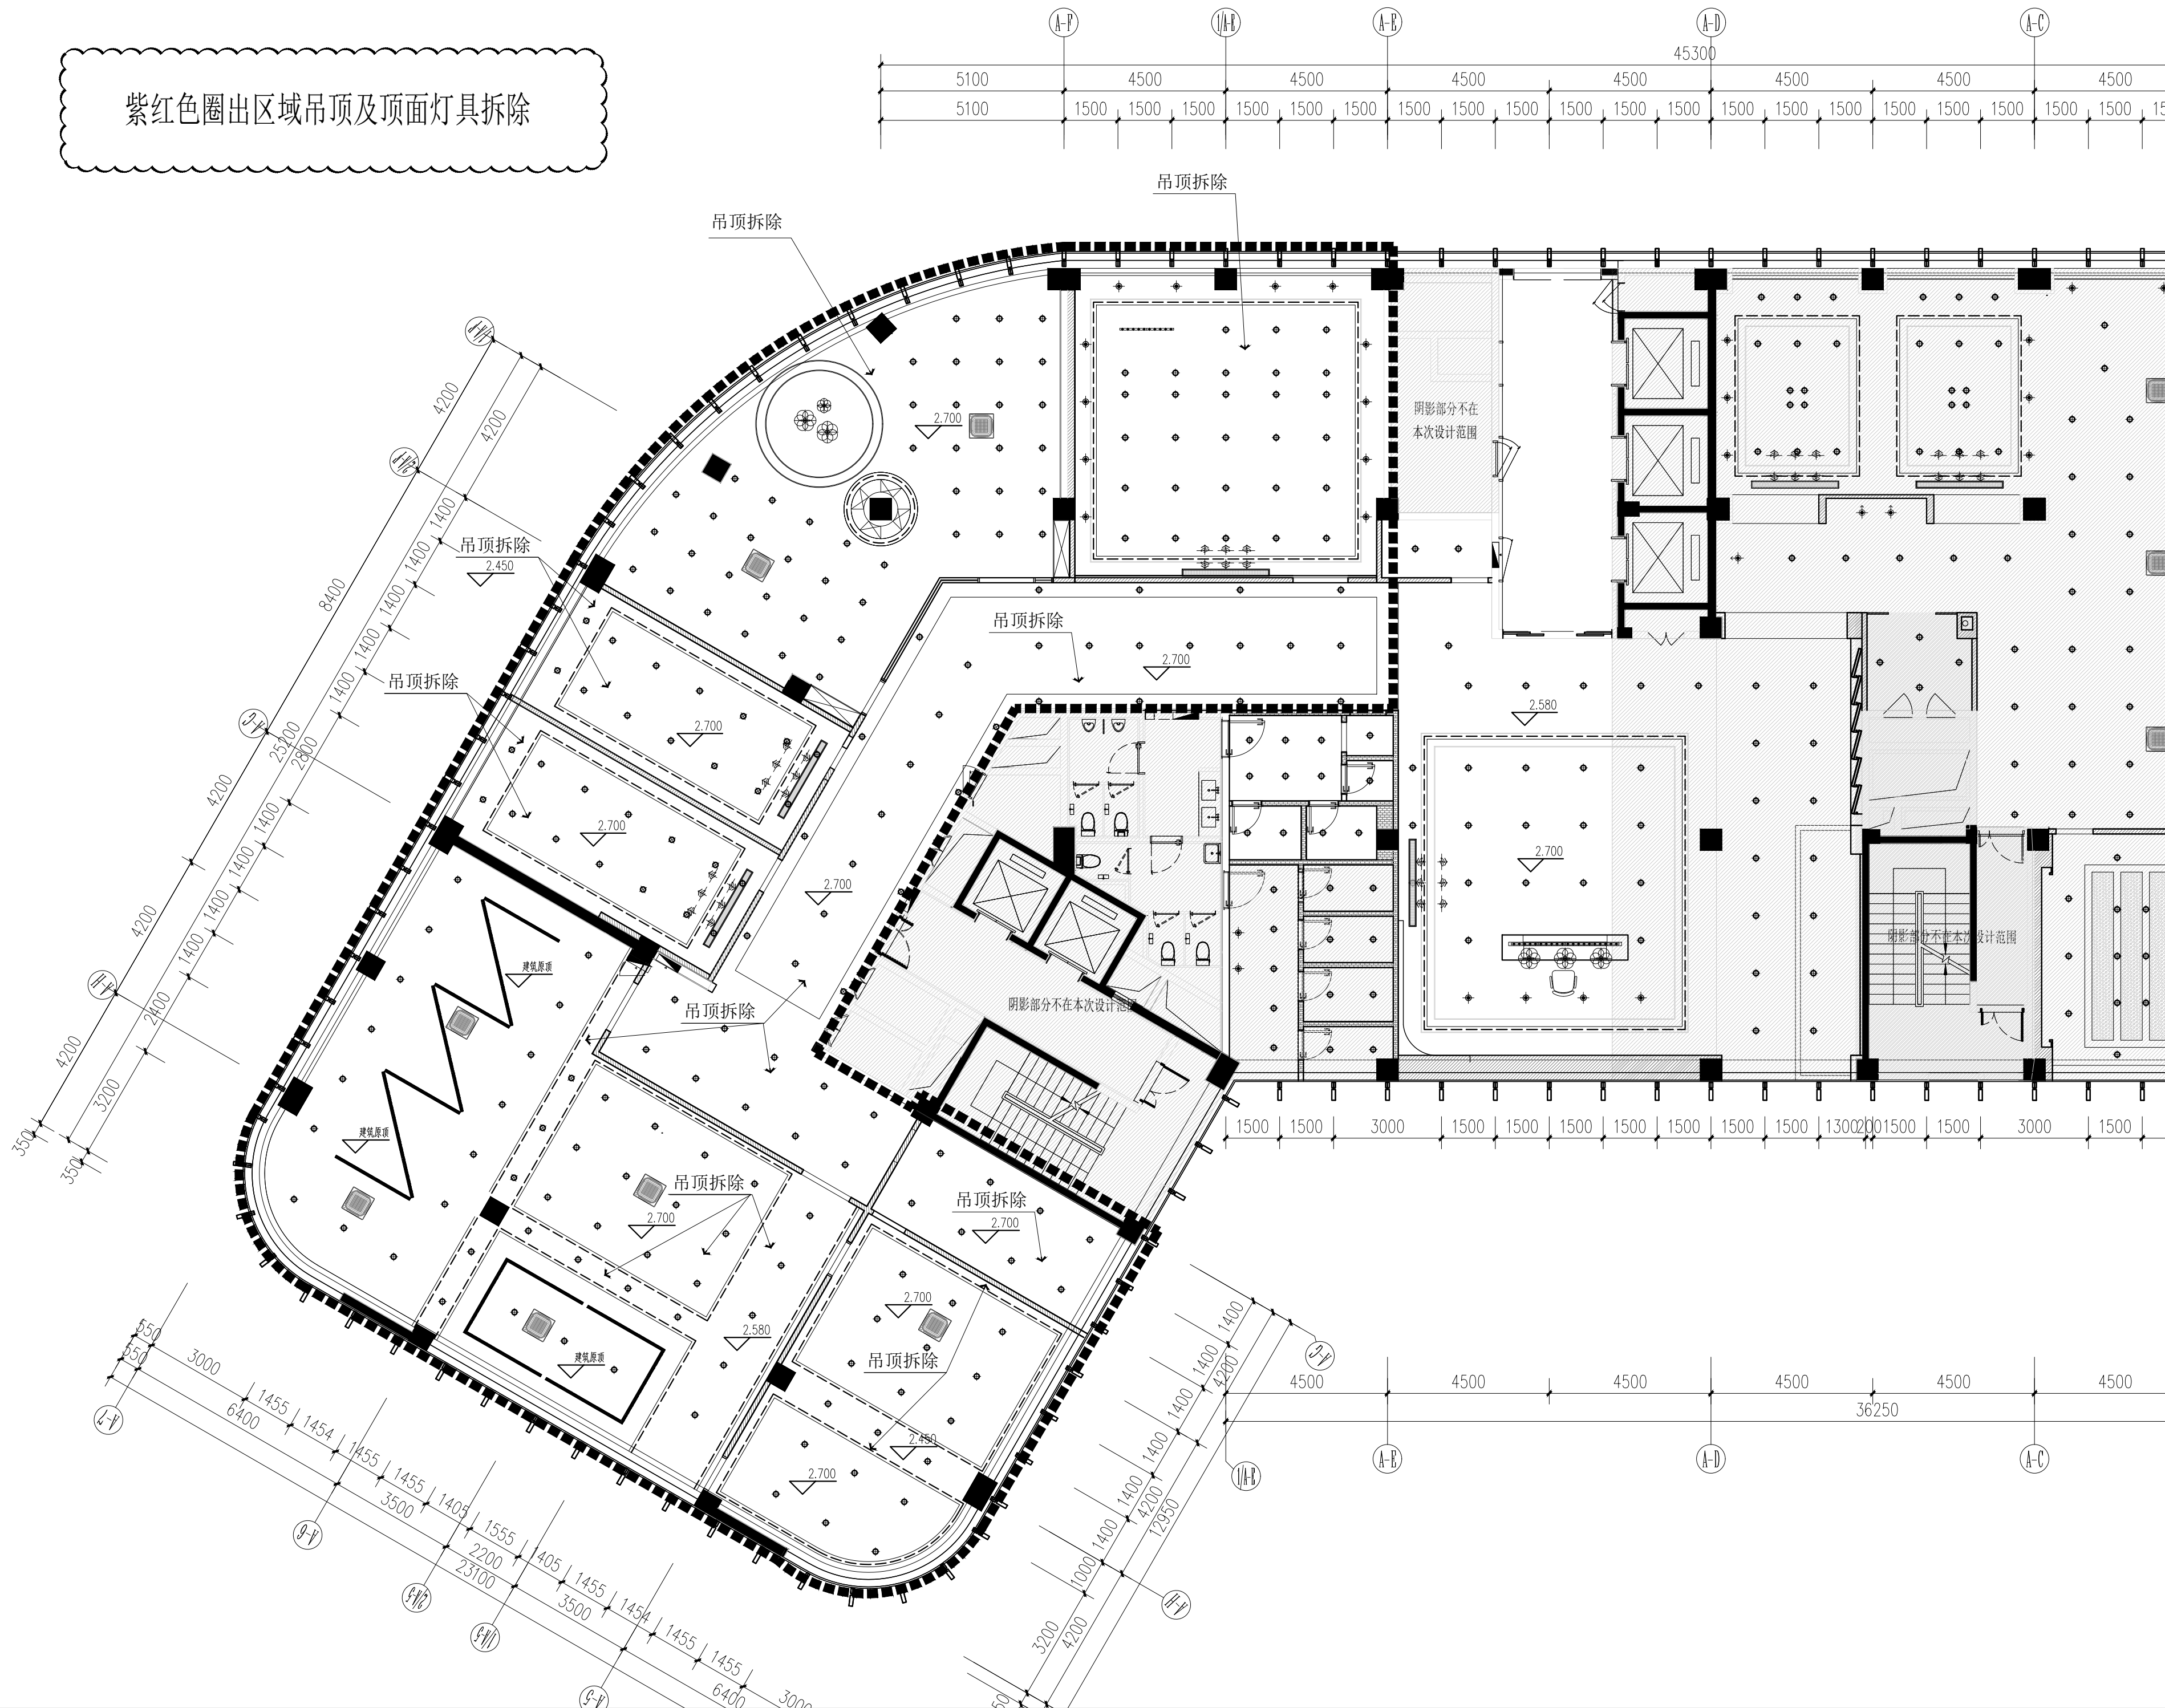

陕西雅视

陕西雅视展览服务有限公司

出图清单:

修改编号	修改内容摘要	修改日期
1		
2		
3		
4		
5		
6		
7		
8		
9		
10		

注意事项:

此图则内之设计, 图则及说明之版权全属本公司所有, 所有尺寸需作实地检查复核, 不可以图纸尺寸量度为准。

浙商银行青岛分行
党建行史中心

项目负责人	杨宝战
审核	李言
工种负责人	常强
设计	王玺
绘图	罗钊

专业	设计	日期
装施	施工图	2025. 03

图稿名称:	吊顶拆除图
图稿编号:	P-03
修改次数:	0