


虚线圈出区, 面积总计483m²
原地毯区域:找平厚度约80-100mm;
原木地板区域:找平厚度约20mm;
原塑胶区域: 重新做水泥自流平;

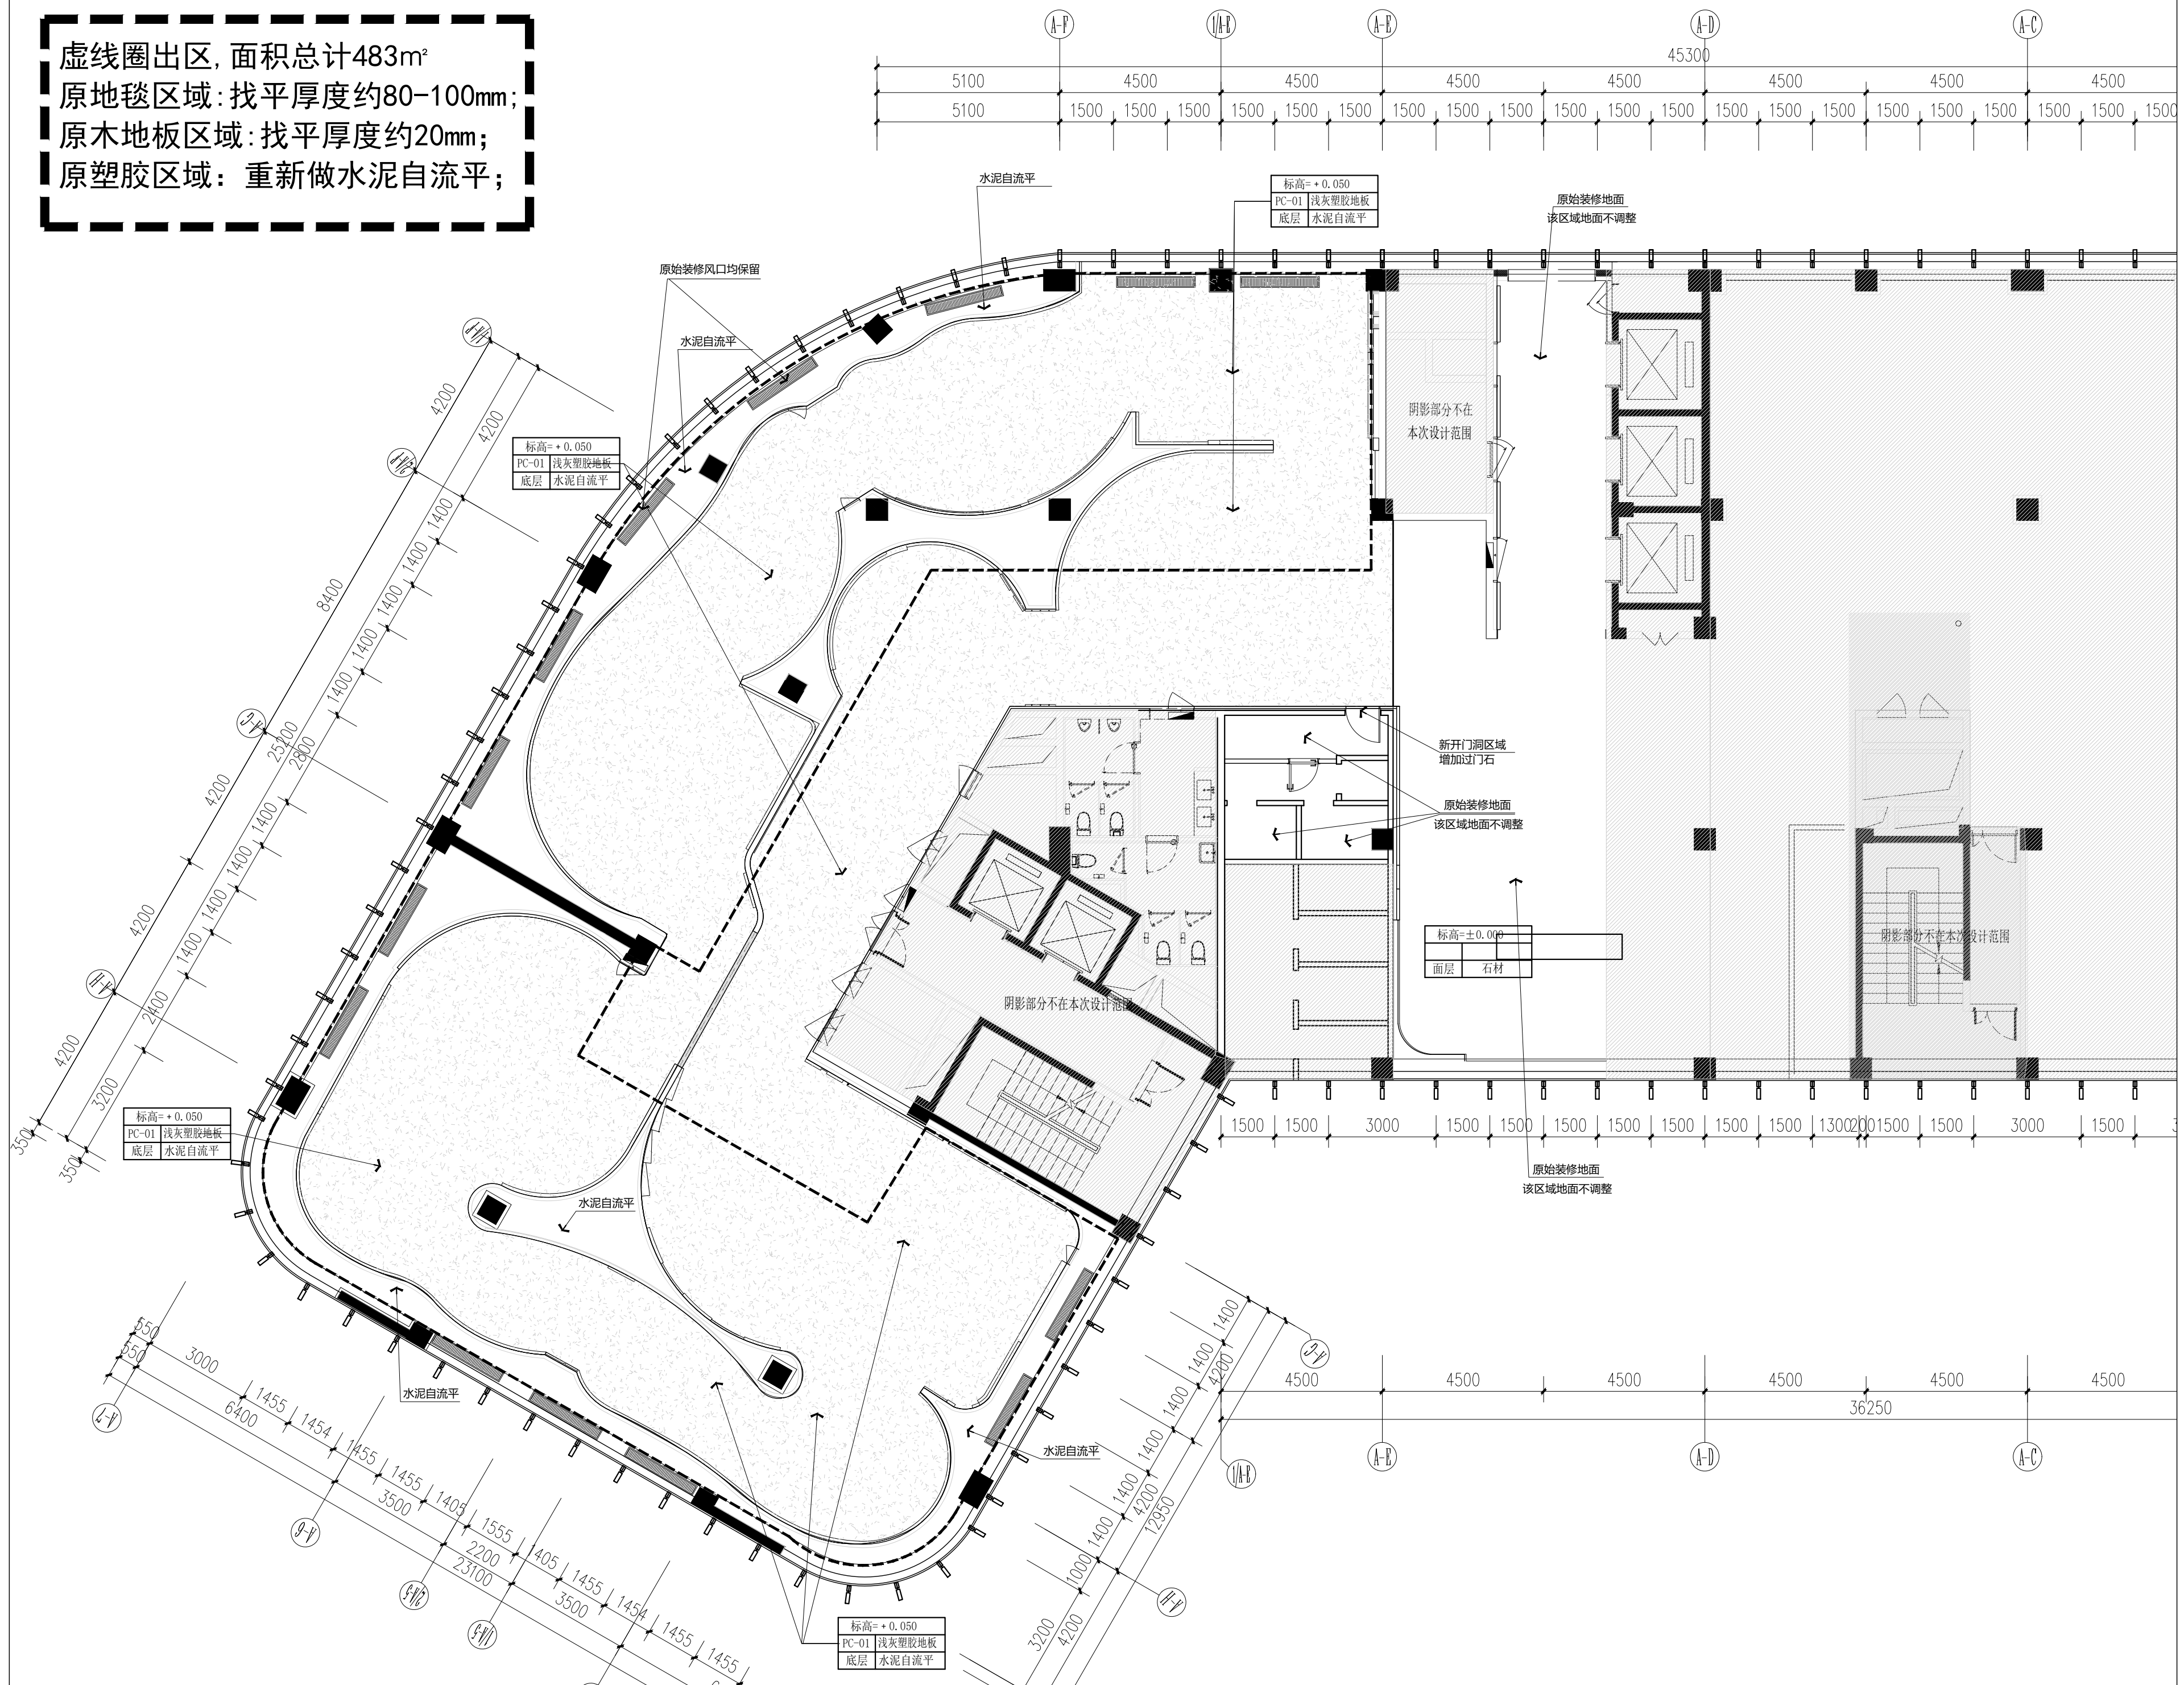

陕西雅视

陕西雅视展览服务有限公司

出图章:

修改编号	修改内容摘要	修改日期
○		
○		
○		
○		
○		
○		
○		
○		
○		
○		
○		

注意事项:
此图则内之设计, 图则及说明之版权全属
本公司所有, 所有尺寸需作实地检查复核,
不可以图纸尺寸量度为准。

浙商银行青岛分行
党建行史中心

项目负责人	杨宝战
审核	李言
工种负责人	常强
设计	王玺
绘图	罗钊

专业	设计	日期
装施	施工图	2025. 03
图则名称:		
地面铺装图		
图则编号:		修改次数:
P-10		0