



序厅开合屏

1组位移+开合示意图25-03-07

设备参数详见:JD-09开合屏总成参数表

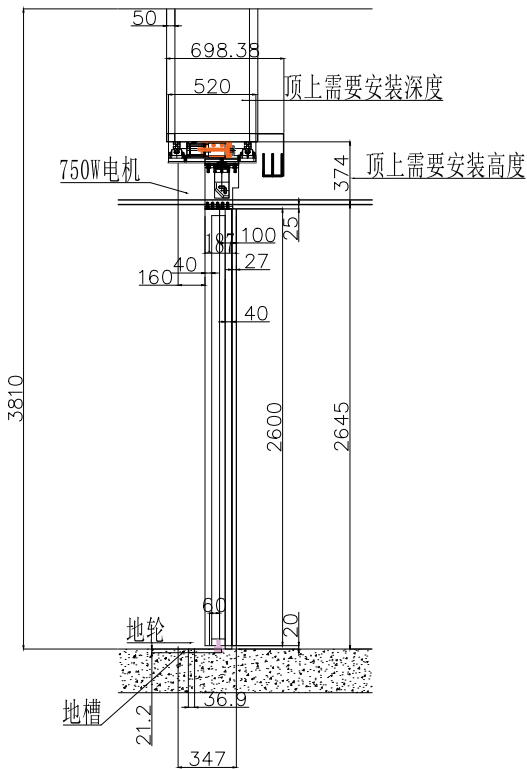

侧视图（合并状态）

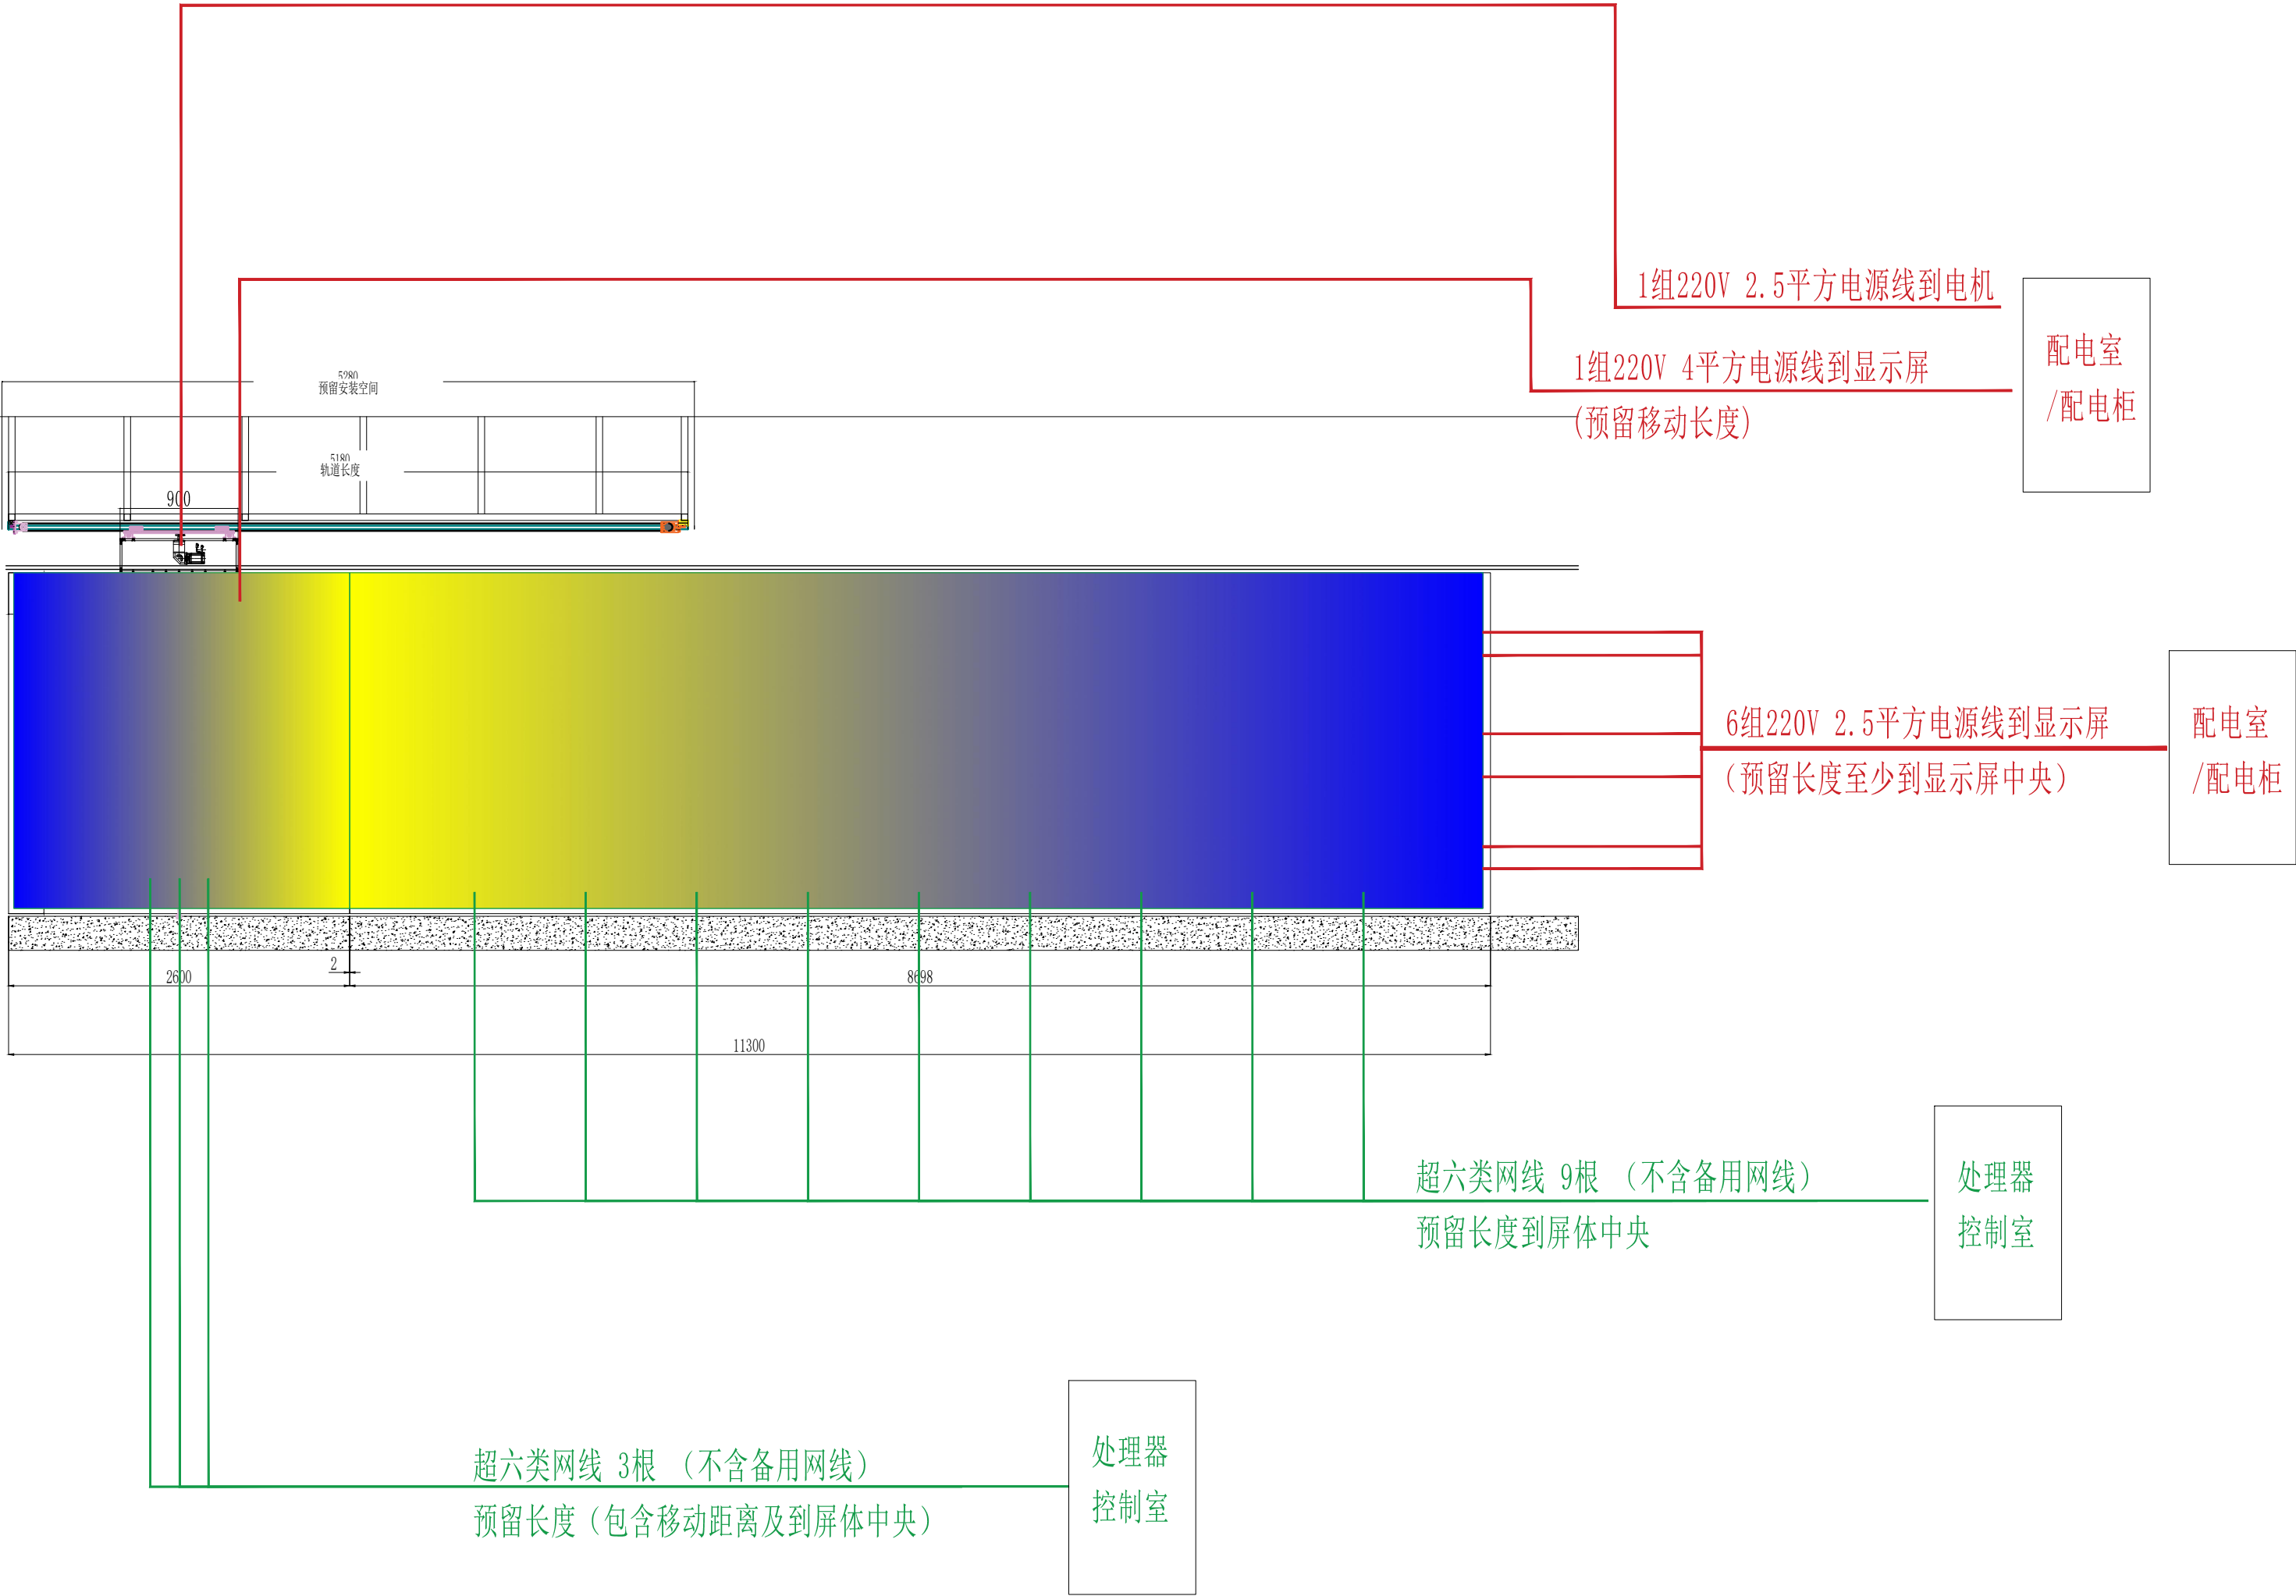

正视图（合并状态）

强弱电拓扑图

陕西雅视

陕西雅视展览服务有限公司

出图审核:

修改编号	修改内容摘要	修改日期
○		
○		
○		
○		
○		
○		
○		
○		
○		
○		
○		

注意事项:

此图则内之设计，图则及说明之版权全属本公司所有，所有尺寸需作实地检查复核，不可以图纸尺寸量度为准。

浙商银行青岛分行
党建行史中心

项目负责人	杨宝战
审核	李言
工种负责人	常强
设计	王玺
绘图	罗钊

专业	设计审核:	日期
装施	施工图	2025.03
图纸名称:		
设备节点图4		
图纸编号:		修改次数:
JD-04		0